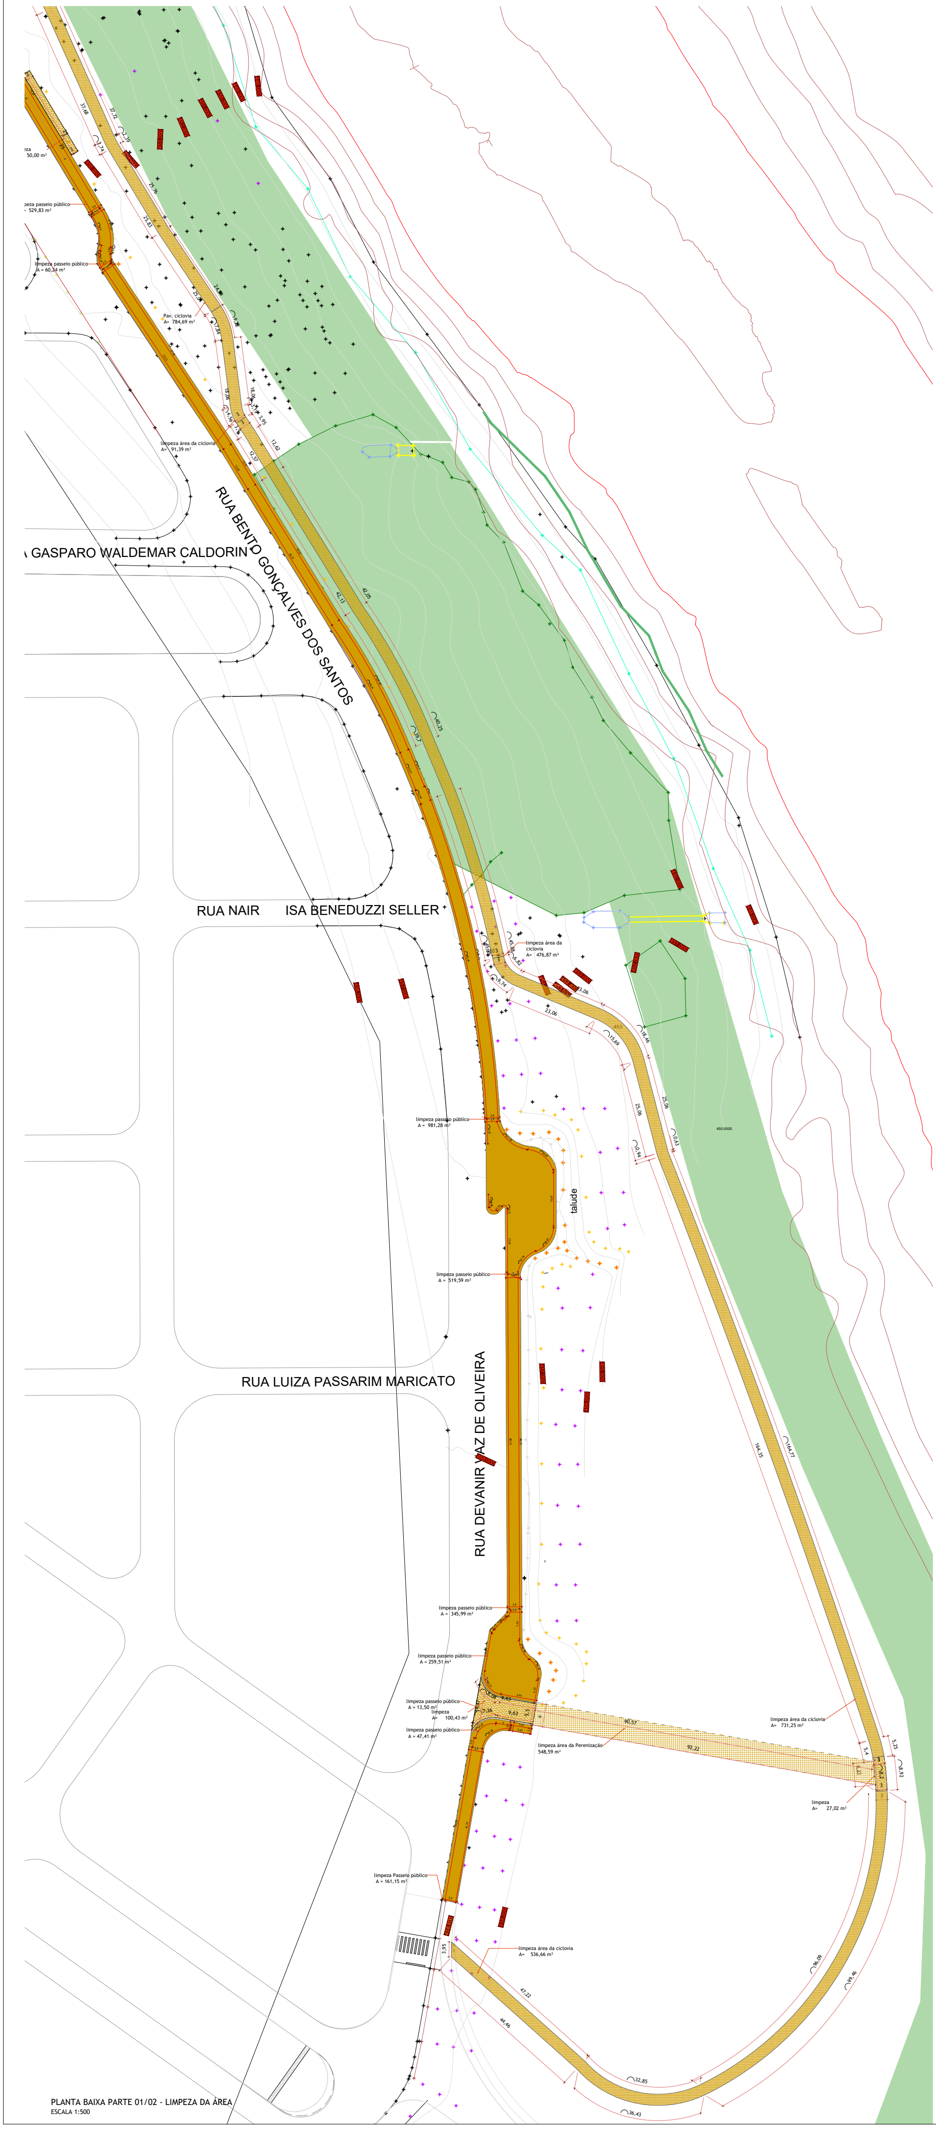

PLANTA BAIXA PARTE 01/02 - LIMPEZA DA ÁREA
ESCALA 1:500

LEGENDA - LIMPEZA

🟧	LIMPEZA PASSEIO PÚBLICO	5.033,89 m²
▨	LIMPEZA DA ÁREA À IMPLANTAR CICLOVIA	3.994,41 m²
🟧	LIMPEZA DO TRECHO C/ REFORÇO NA ÁREA DA CICLOVIA	177,38 m²
▨	LIMPEZA DA ÁREA DA PERENIZAÇÃO	548,59 m²
		total = 9.754,27 m²

Prefeitura do Município de Votuporanga
ESTADO DE SÃO PAULO
SECRETARIA MUNICIPAL DE PLANEJAMENTO
Departamento de Planejamento Urbano
Processo: 2068/2026
Data da Aprovação: 08/04/2026

APROVADO

A autenticidade deste documento pode ser verificada no Portal do Cidadão Online.

PREFEITURA DE VOTUPORANGA
SECRETARIA DE PLANEJAMENTO

TÍTULO: REQUALIFICAÇÃO DO PARQUE DA REPRESA
ASSUNTO: LIMPEZA DA ÁREA
MUNICÍPIO: VOTUPORANGA-SP
ESCALA: VER PROJETO
RRT 16303598
LOCAL: RUA DEVANIR VAZ DE OLIVEIRA; RUA BENTO GONÇALVES DOS SANTOS; RUA CEZARINA OROZILIA SÃO JOÃO, COMPREENDIDAS ENTRE O CRUZAMENTO COM A AVENIDA SEBASTIÃO VAZ DE OLIVEIRA E A RUA ANGELO GEROTTO

JORGE AUGUSTO SEBA:58951407853
Assinado de forma digital por JORGE AUGUSTO SEBA:58951407853
Dados: 2026.05.11 08:21:33 -03'00'

JORGE AUGUSTO SEBA
Prefeito do Municipio de Votuporanga

TÁSSIA GÉLIO COLETA
Secretária Municipal de Planejamento
Responsável técnico

PROJETO E DESENVOLVIMENTO
THIAGO LUCHI

FOLHA
06/26