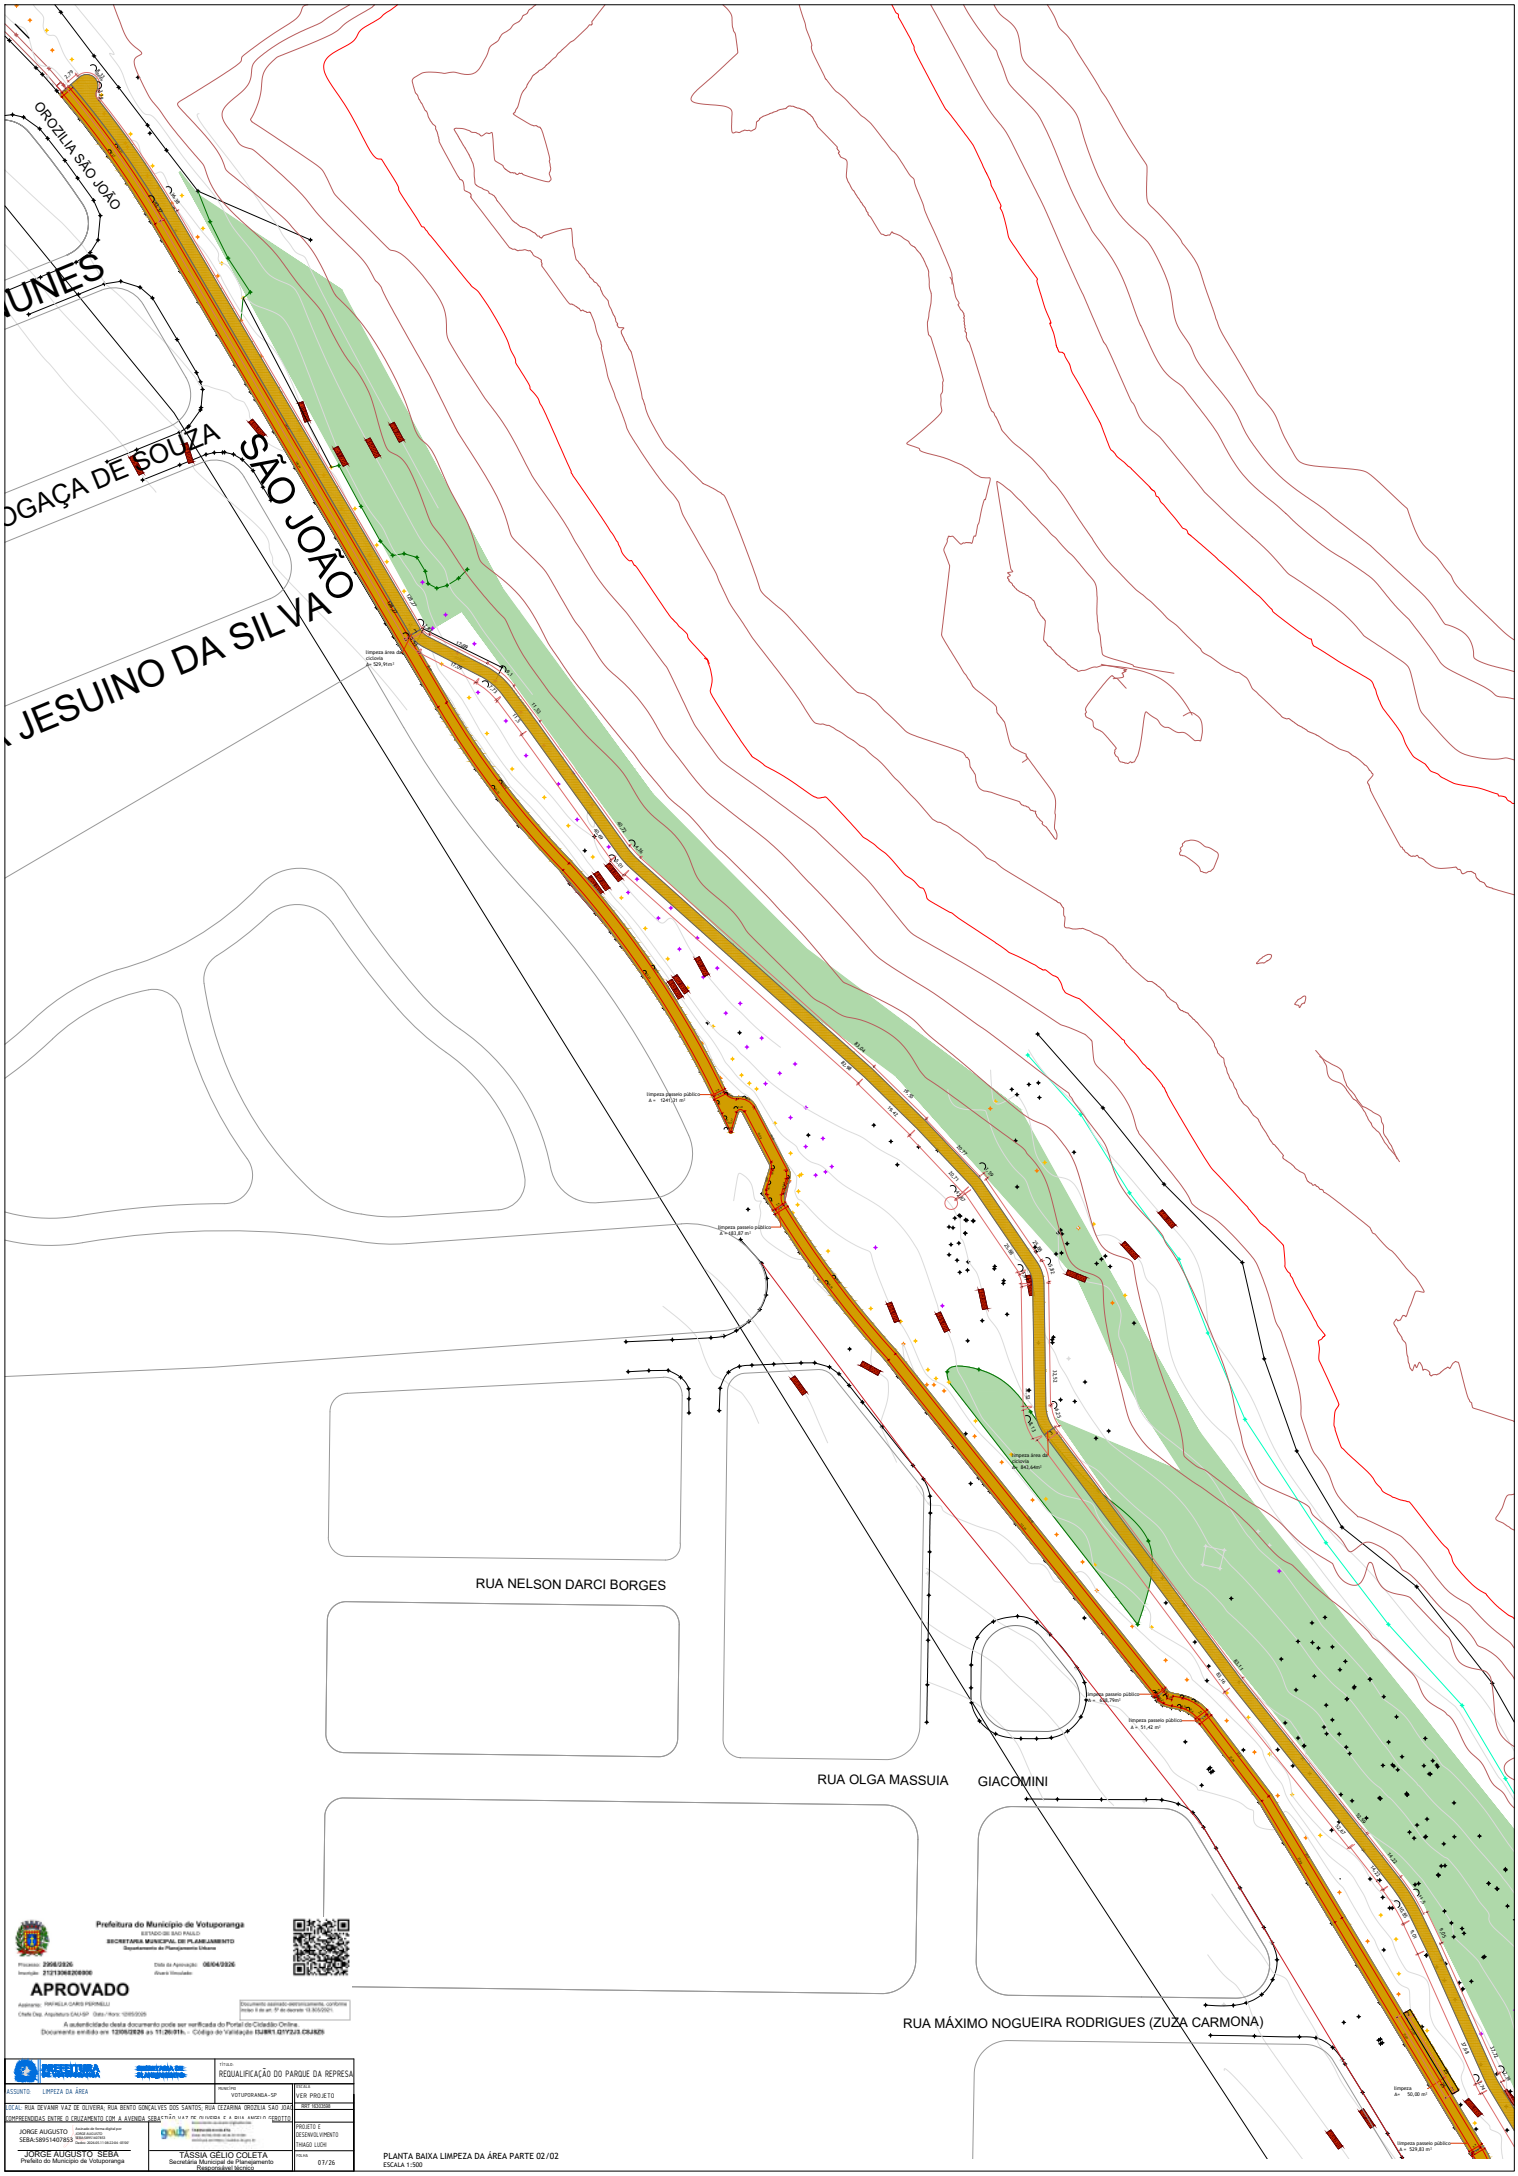

Prefeitura do Município de Votuporanga
ESTADO DE SÃO PAULO
SECRETARIA MUNICIPAL DE PLANEJAMENTO
Departamento de Planejamento Urbano

Processo: 2908/2026
Inscrição: 21213068208806
Data da Aprovação: 08/04/2026
Alvará Vinculado:

APROVADO

Aprovado por: RAFAELA CARIS PERINELLI
Chefe Dep. Arquitetura CAU/SP Data / Hora: 12/05/2026

A autenticidade deste documento pode ser verificada do Portal do Cidadão Online.
Documento emitido em 13/05/2026 às 11:26:01h. - Código de Verificação: EUBR1.QTF2J3.CBJ6Z5

Documento assinado eletronicamente, conforme inciso II do art. 9º do decreto 13.805/2021.

ASSUNTO: LIMPEZA DA ÁREA	TÍTULO: REQUALIFICAÇÃO DO PARQUE DA REPRESA
LOCAL: RUA SEVARIM VAZ DE OLIVEIRA, RUA BENTO GONÇALVES DOS SANTOS, RUA CEZARINA OROZILIA SAO JOA	MUNICÍPIO: VOTUPORANGA - SP
COMPREENDIDAS ENTRE O CRUZAMENTO COM A AVENIDA SEBASTIÃO VAZ DE OLIVEIRA E A DIVISA COM O PERÍMETRO	ESCALA: VER PROJETO
JORGE AUGUSTO SEBA:58951407853 — JORGE AUGUSTO SEBA, Prefeito do Município de Votuporanga	PROJETO E DESENVOLVIMENTO: THIAGO LUCHI
TÁSSIA GÉLIO COLETA, Secretária Municipal de Planejamento, Responsável Técnico	FOLHA: 07/26

PLANTA BAIXA LIMPEZA DA ÁREA PARTE 02/02
ESCALA 1:500