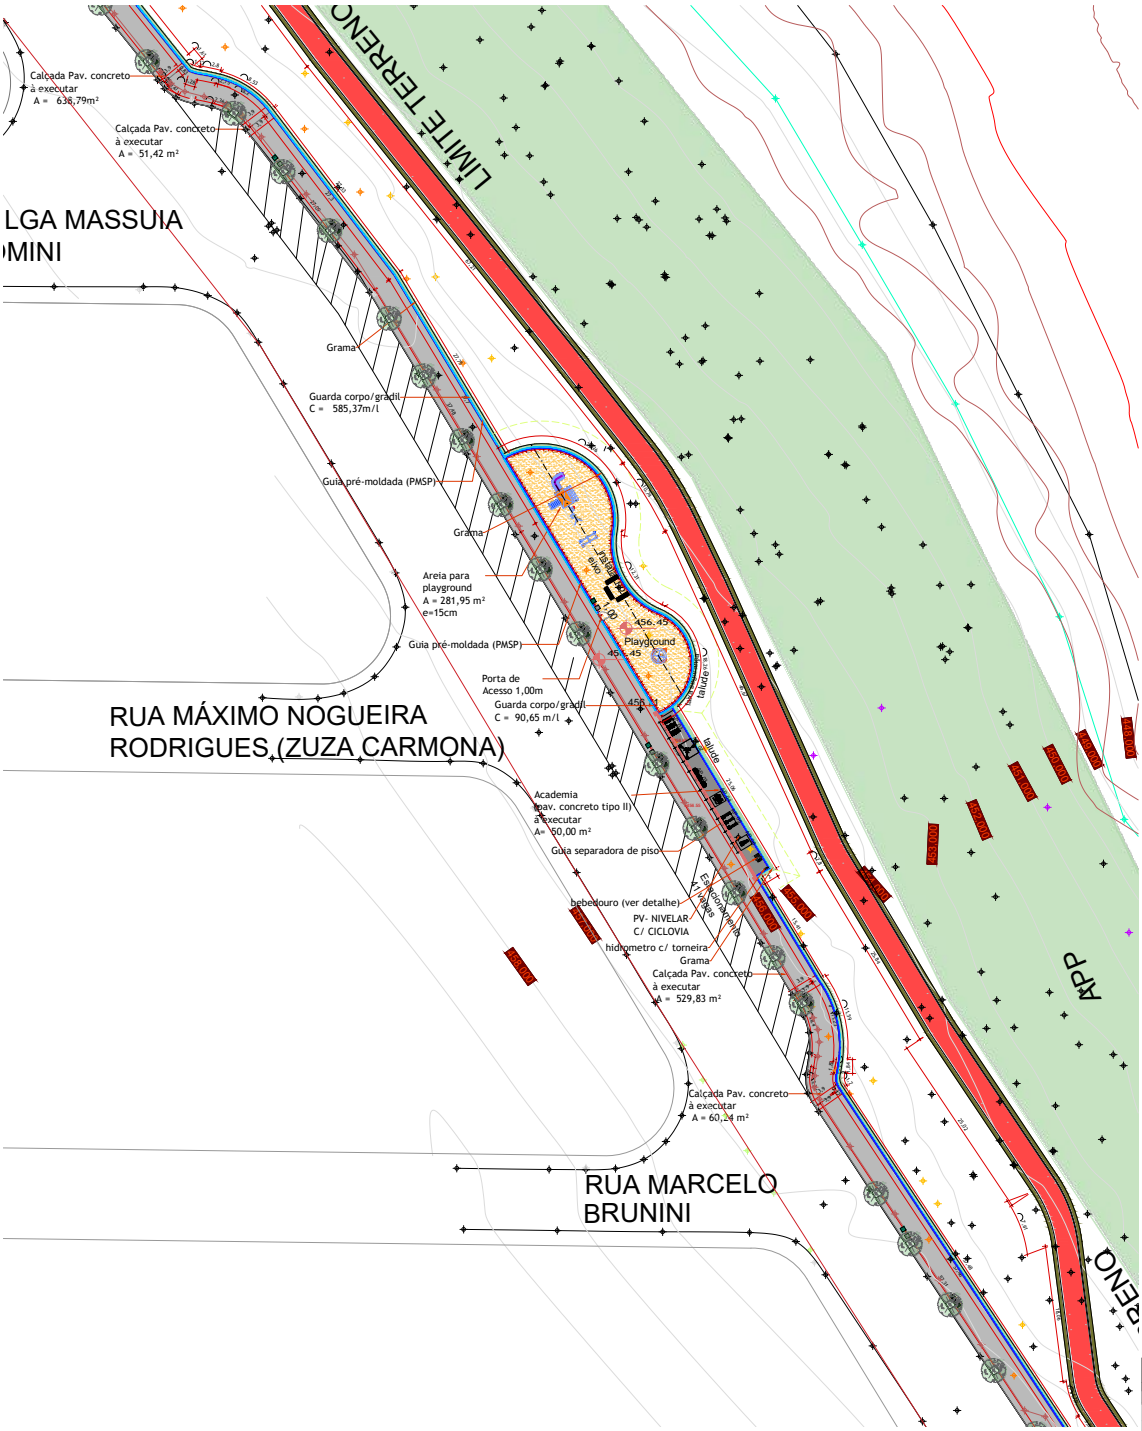


PLANTA BAIXA PARTE 03/07
ESCALA 1:250