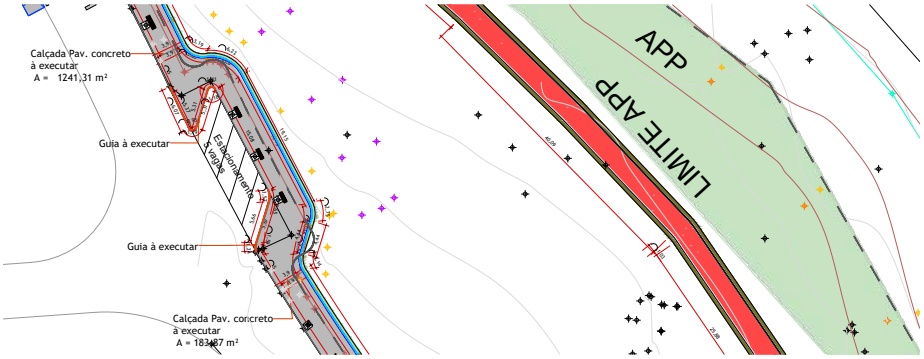

PLANTA BAIXA PARTE 05/07
ESCALA 1:250

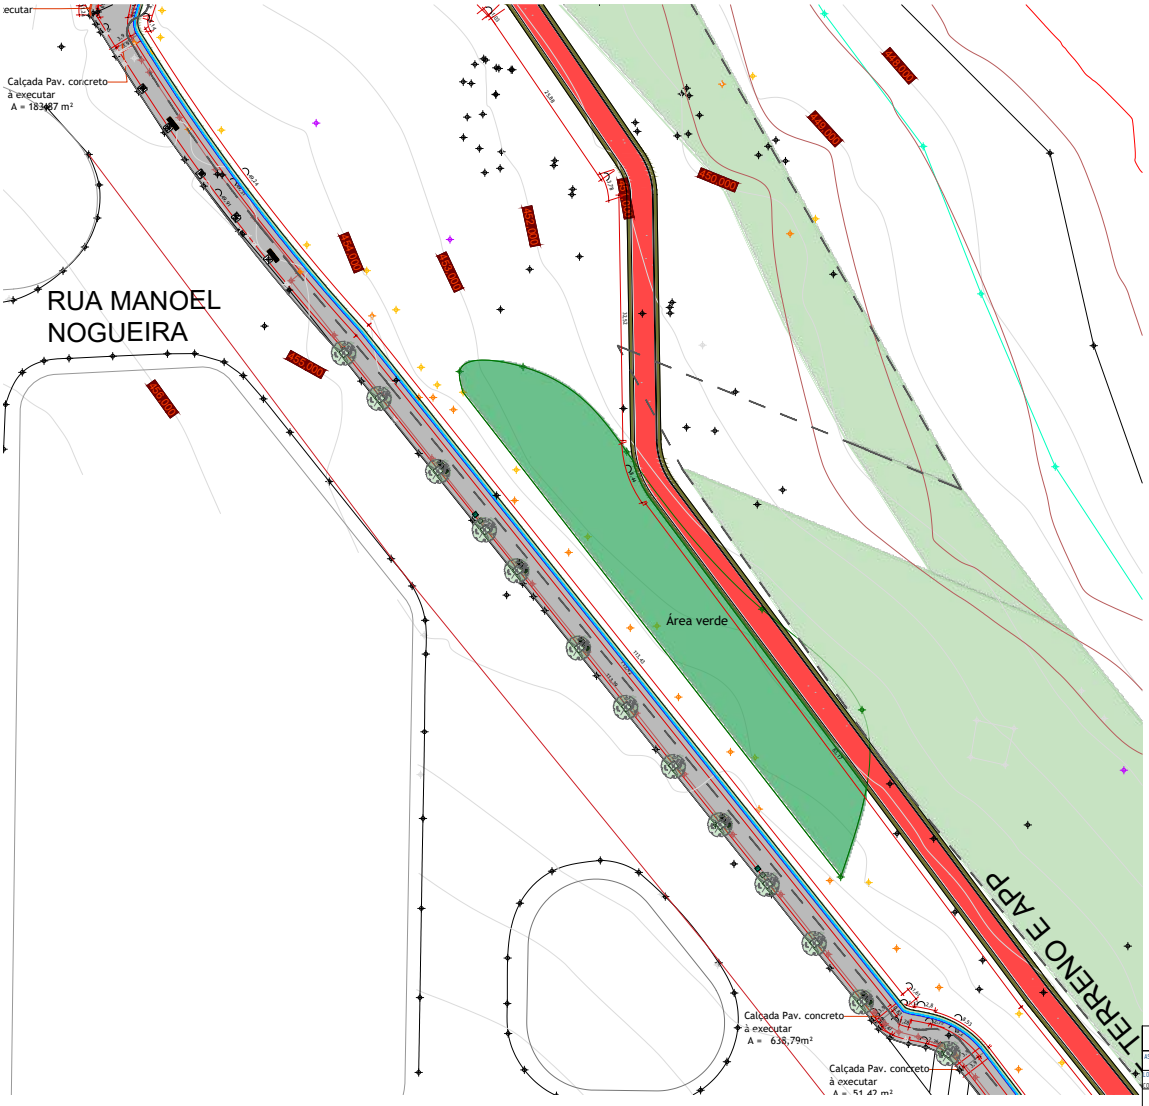

PLANTA BAIXA PARTE 04/07
ESCALA 1:250

Prefeitura do Município de Votuporanga
ESTADO DE SÃO PAULO
SECRETARIA MUNICIPAL DE PLANEJAMENTO
Departamento de Planejamento Urbano

APROVADO

A autenticidade deste documento pode ser verificada no Portal de Colação Online.
Documento emitido em 12/05/2026 às 11:40:27h. - Código de Validação

JORGE AUGUSTO SEBA:58951407853
JORGE AUGUSTO SEBA
Prefeito do Município de Votuporanga

TÁSSIA GÉLIO COLETA
Secretária Municipal de Planejamento
Responsável técnico

ASSUNTO: PLANTAS, CORTES, LEGENDAS E DETALHES.	MUNICÍPIO: VOTUPORANGA - SP
LOCAL: RUA DEVANIR VAZ DE OLIVEIRA; RUA BENTO GONÇALVES DOS SANTOS; RUA LEZARINA DROZILA SAO JOAO	
COMPREENDIDAS ENTRE O CRUZAMENTO COM A AVENIDA SERGIO	QTDE:
PROJETO E DESENVOLVIMENTO THIAGO LEON	PRANCHA: 11/26

TÍTULO: REQUALIFICAÇÃO DO PARQUE DA REPRESA
ESCALA: VER PROJETO
DATA: 12/05/2026