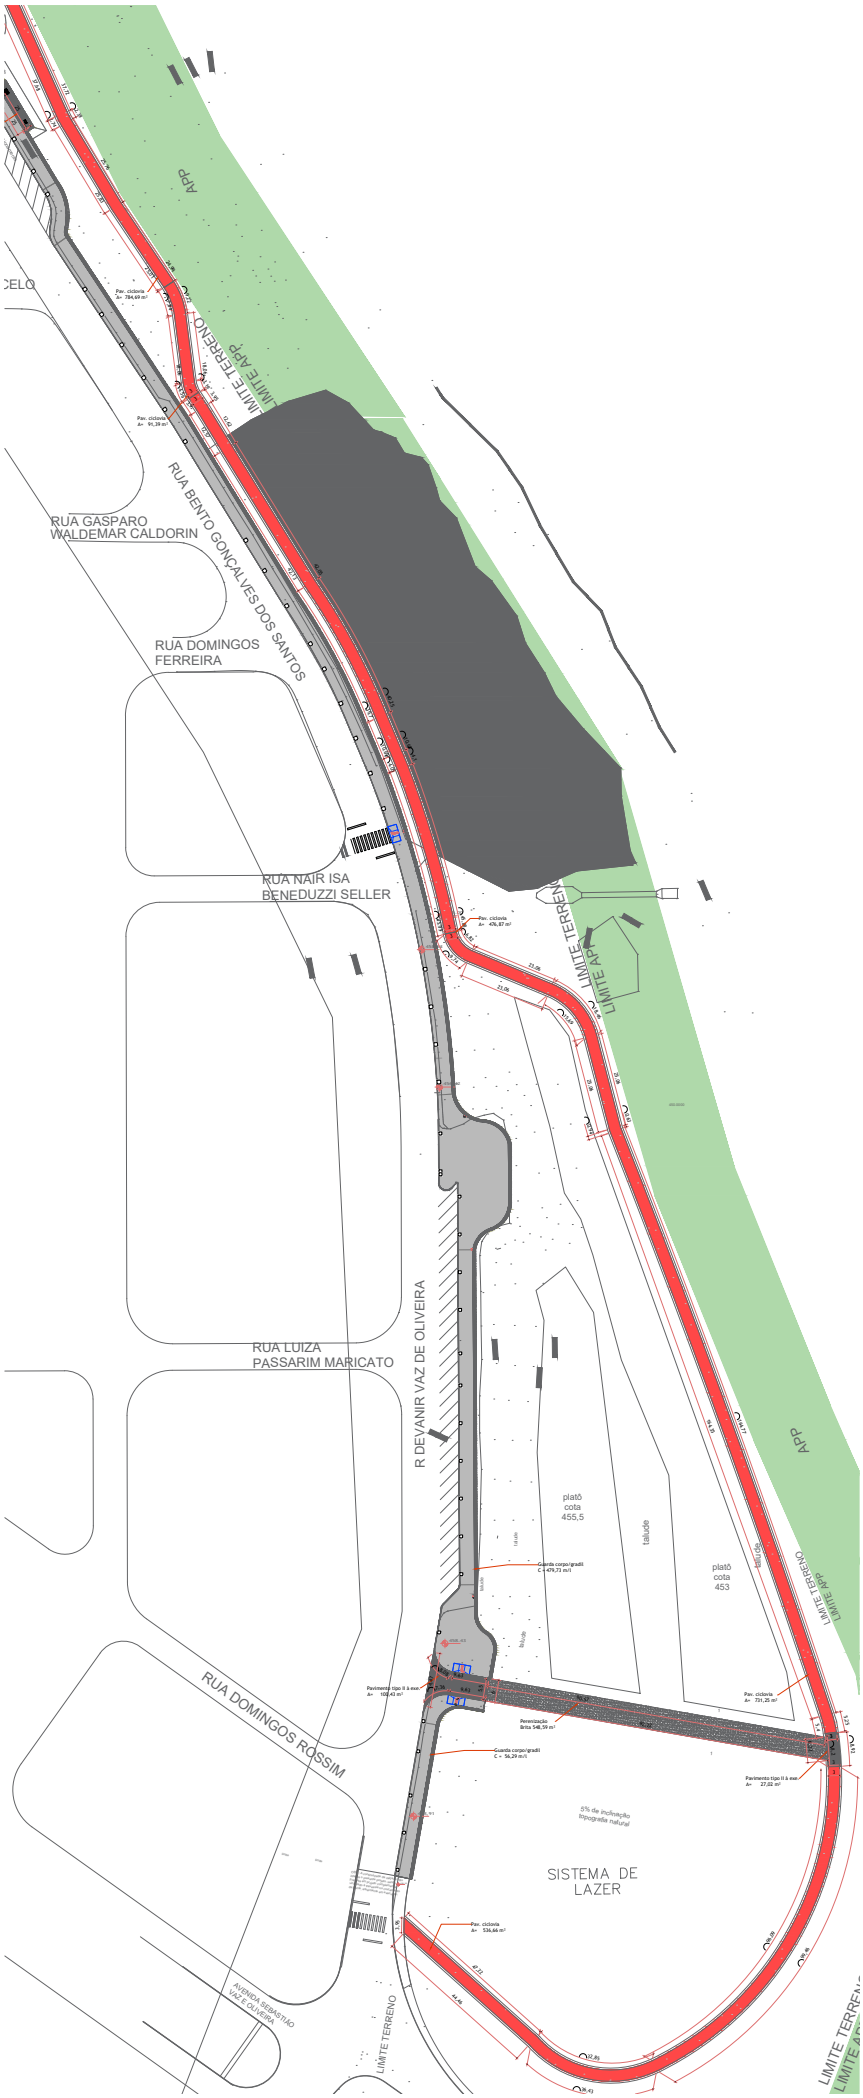

PLANTA BAIXA PARTE 01/02 - GRADIL-GUARDA CORPO
ESCALA 1:500

LEGENDA

	PAV. EM CONCRETO TIPO I (CALÇADA INCLUIDO RAMPAS)	5.033,89 m² - 65,28 m² = 4.968,61 m²
	PAV. EM CONCRETO PARA CICLOVIA	3.994,41 m²
	PAV. EM CONCRETO TIPO 2 (TRECHO C/ REFORÇO)	177,38 m²
	PERENIZAÇÃO (PASSAGEM SAEV AMBIENTAL) - BRITA	548,59 m²

Prefeitura do Município de Votuporanga
ESTADO DE SÃO PAULO
SECRETARIA MUNICIPAL DE PLANEJAMENTO
Departamento de Planejamento Urbano

Processo: 2906/2026
Inscrição: 3121398826806
Data da Aprovação: 08/04/2026
Alvará Emitido:

APROVADO

Assinado por: RAFAELLA CARDI PIERINELLI
Chefe Dep. Arquitetura CAU/SP Data / Hora: 12/05/2026

A autenticidade deste documento pode ser verificada do Portal do Cidadão Online.
Documento emitido em 12/05/2026 às 15:28:58h. - Código de Validação: I3JRR1.YTA2E5.MRQ1V4

Assunto: Ciclovia-acesso à represa e pista de atletismo
Município: VOTUPORANGA-SP
Obra: REQUALIFICAÇÃO DO PARQUE DA REPRESA
Escala: VER PROJETO
ART 10332598
Local: RUA DEVANIR VAZ DE OLIVEIRA; RUA BENTO GONÇALVES DOS SANTOS; RUA CEZARINA OROZILIA SÃO JOAQUIM
Empreendedor: ENTRE O LOTEAMENTO COM A AVENIDA SEBASTIÃO VAZ E OLIVEIRA
Gerente:
Projeto e Desenvolvimento: THIAGO LUDK
Folha: 18/26

JORGE AUGUSTO SEBA
SEBA:58951407853
Prefeito do Município de Votuporanga

TASSIA GELIO COLETA
Secretária Municipal de Planejamento
Responsável técnico