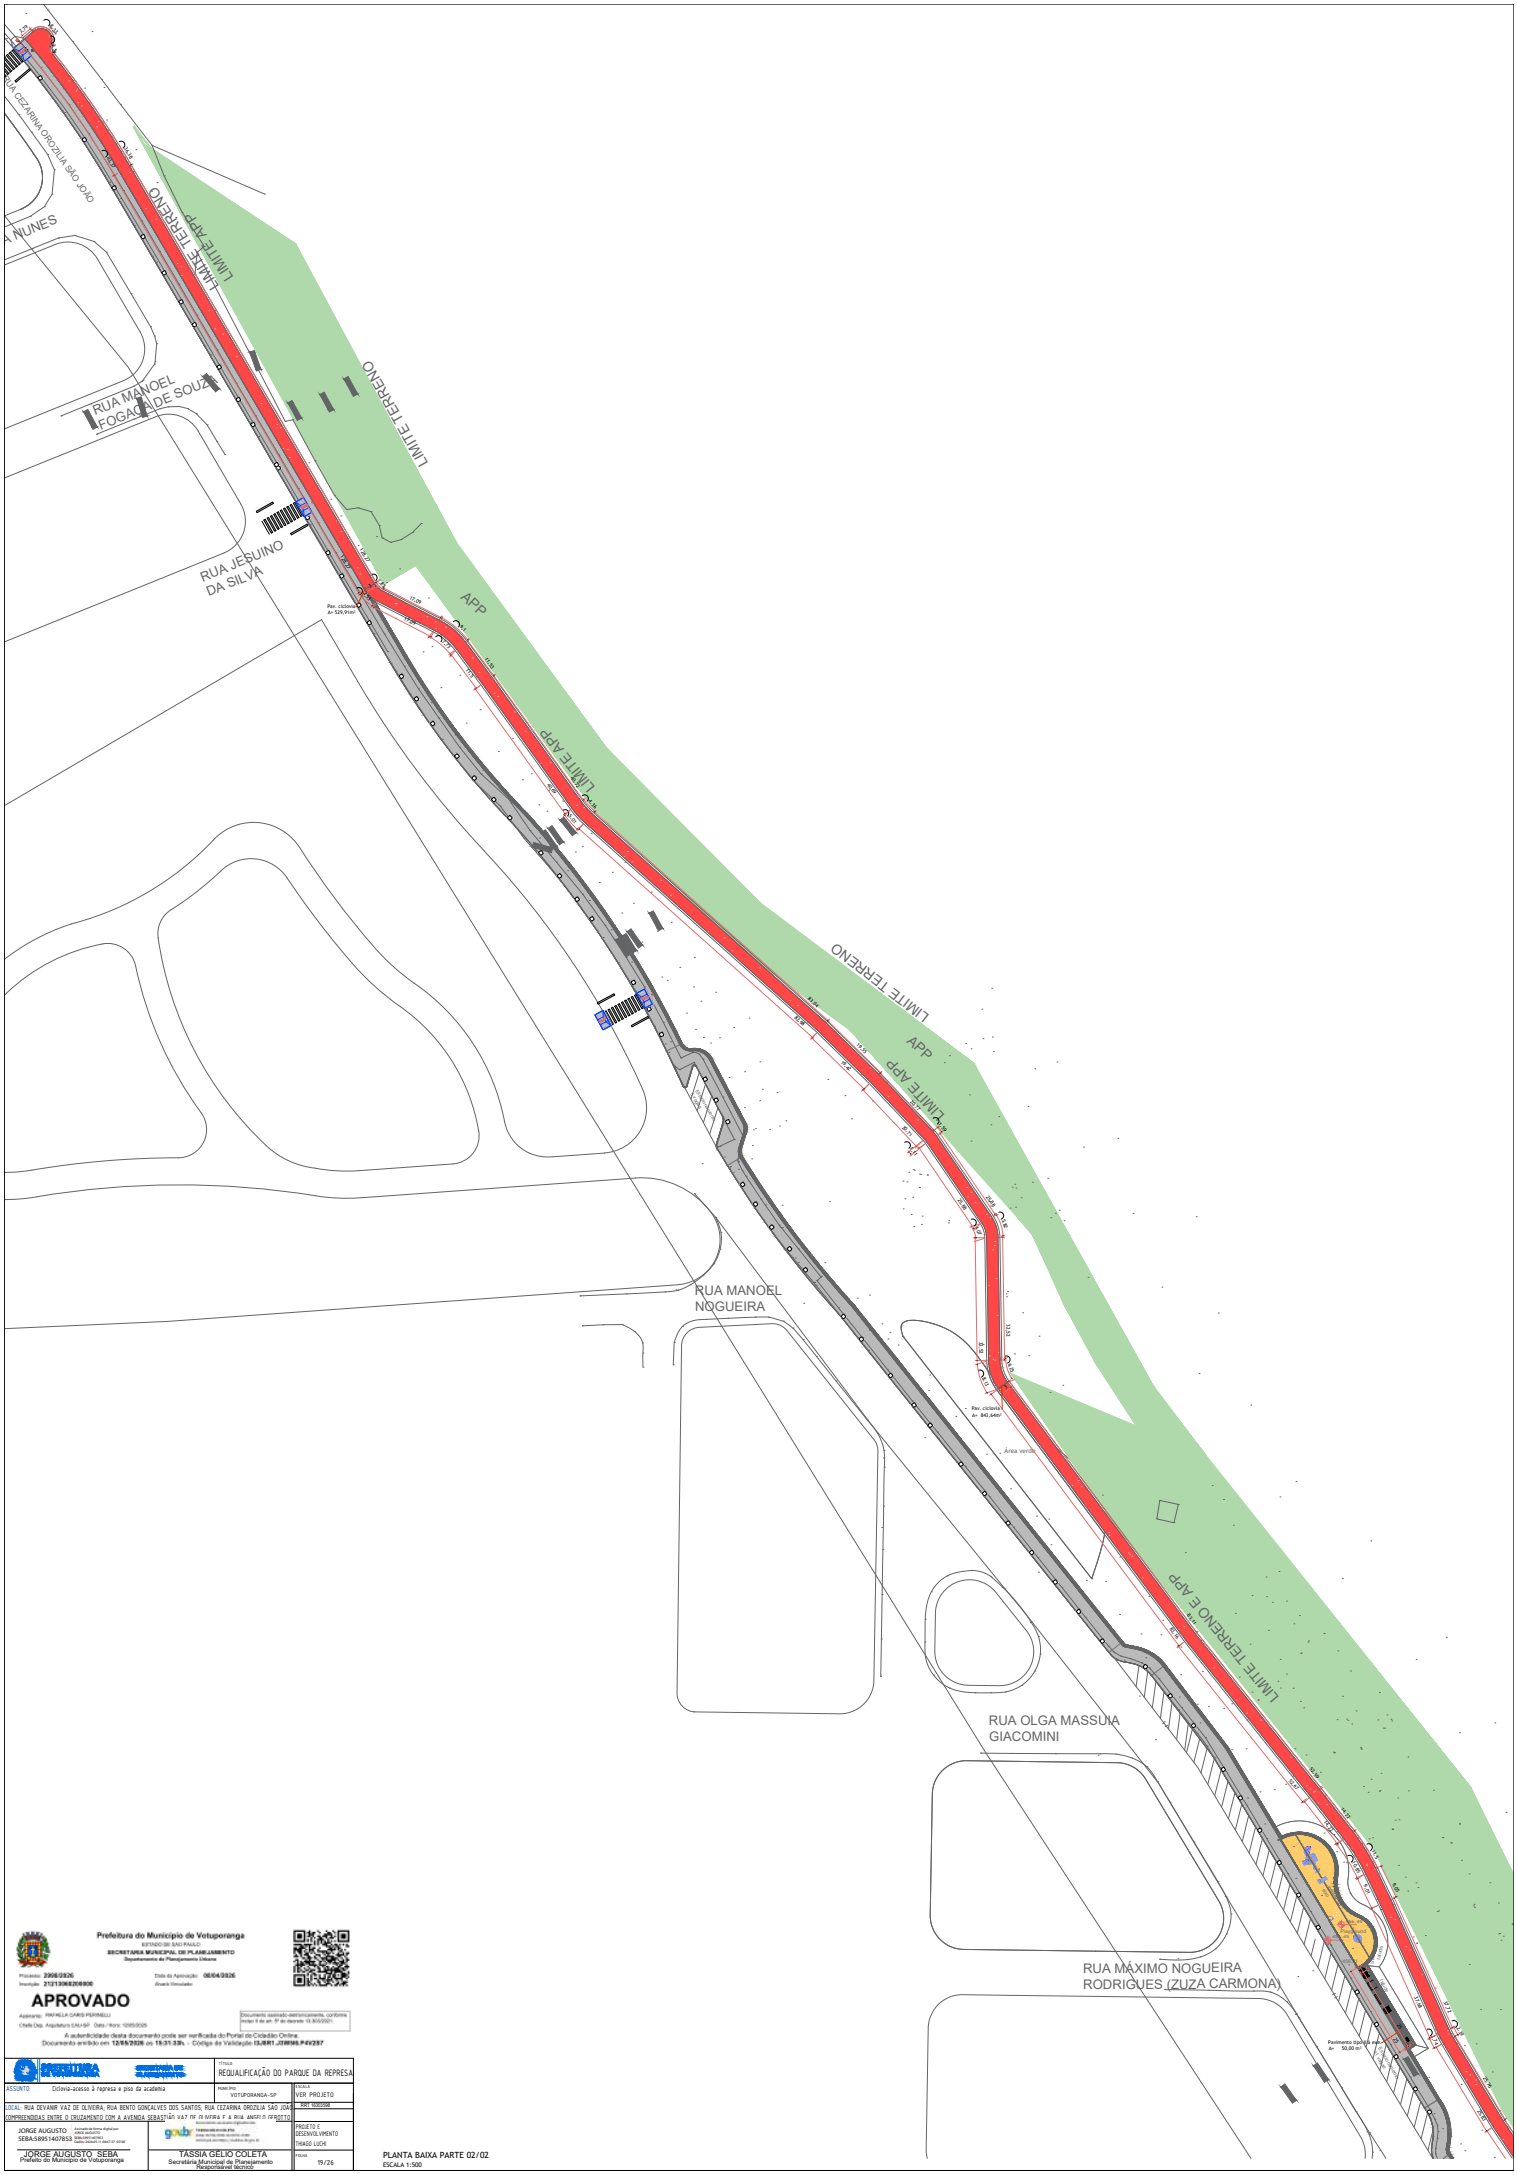

Prefeitura do Município de Votuporanga
ESTADO DE SÃO PAULO
SECRETARIA MUNICIPAL DE PLANEJAMENTO
Departamento de Planejamento Urbano

Processo: 2908/2026
Inscrição: 21213062606000
Data da Aprovação: 06/04/2026
Alvará Emitido:

APROVADO

Aprovado: RAFAELA CARIS PERINELLI
Chefia Dep. Arquitetura CAU-SP Data / Hora: 12/05/2026

A autenticidade desta documento pode ser verificada do Portal do Cidadão Online.
Documento emitido em 12/05/2026 às 19:31:33h. - Código de Validação: ISJRRT.JSWHR.P4V2B7

Documento assinado eletronicamente, conforme Inciso II do art. 9º do decreto 10.543/2021.

ASSUNTO: Ciclovia-acesso à regressa e piso da academia	OBRA: REQUALIFICAÇÃO DO PARQUE DA REPRESA	
	MUNICÍPIO: VOTUPORANGA-SP	ESCALA: VER PROJETO
LOCAL: RUA DEVANIR VAZ DE OLIVEIRA; RUA BENTO GONÇALVES DOS SANTOS; RUA CEZARINA OROZULIA SÃO JOÃO; COMPREENDIDAS ENTRE O CRUZAMENTO COM A AVENIDA SEBASTIÃO VAZ DE OLIVEIRA E A RUA ANGELO FERRETTO		RRT: 9283588
JORGE AUGUSTO SEBA:58951407853		PROJETO E DESENVOLVIMENTO: THIAGO LUCHI
JORGE AUGUSTO SEBA Prefeito do Município de Votuporanga	TASSIA GELIO COLETA Secretaria Municipal de Planejamento Responsável Técnico	FOLHA: 19/26

PLANTA BAIXA PARTE 02/02
ESCALA 1:500