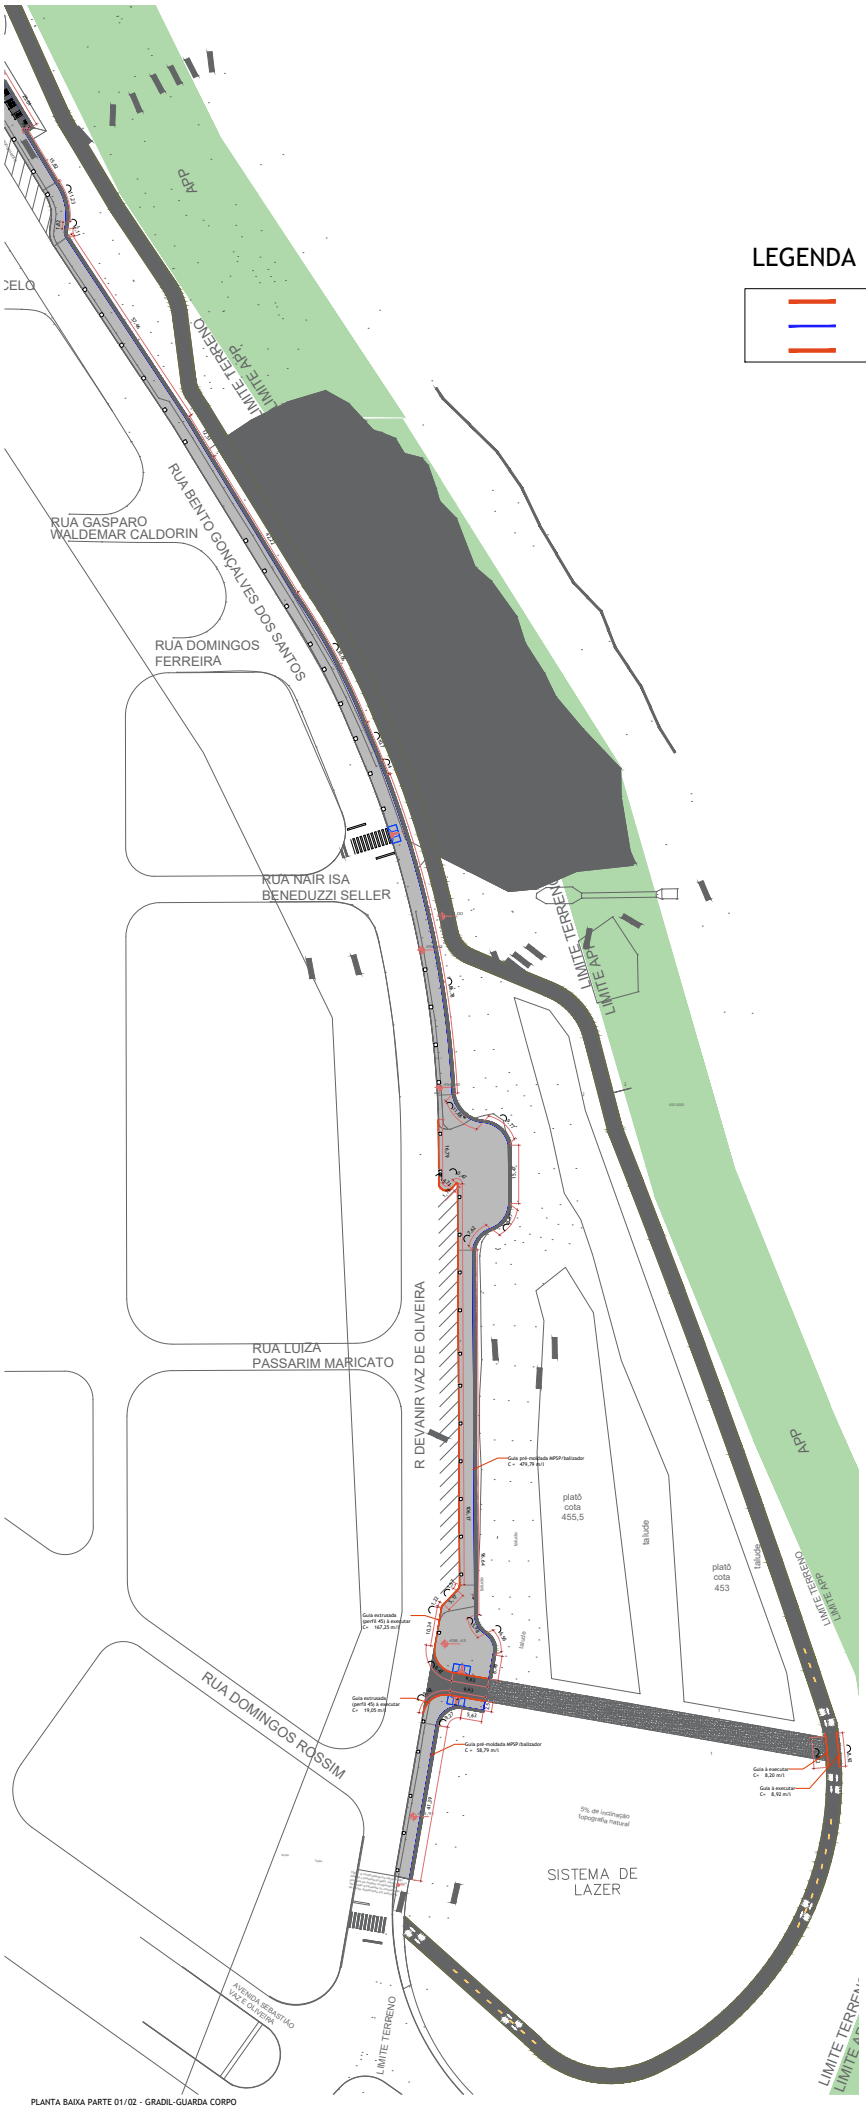

LEGENDA

	GUIA EXTRUSADA (PERFIL 45)	208,52 m/l
	GUIA/BALIZADOR - GUIA PRÉ MOLDADA PMSP (VER DETALHE)	1.217,04 m/l
	GUIA CICLOVIA (TRECHO C/ REFORÇO)	17,12 m/l

PLANTA BAIXA PARTE 01/02 - GRADIL-GUARDA CORPO
ESCALA 1:500

Prefeitura do Município de Votuporanga
ESTADO DE SÃO PAULO
SECRETARIA MUNICIPAL DE PLANEJAMENTO
Departamento de Planejamento Urbano

Protocolo: 29/01/2026
Inscrição: 21211/002/2026/0/0
Data da Aprovação: 08/04/2026

APROVADO

Assinado: RAFAELA CANTO PERSELLI
Cadastro Téc. Arquitetura CAU/SP - Data / Hora: 12/05/2026

A autenticidade desta documento pode ser verificada do Portal do Cidadão Online.
Documento emitido em 12/05/2026 as 16:02:19h. - Código de Validação I3J6R1.K3R4W.25Y7C0

PREFEITURA DE VOTUPORANGA — SECRETARIA DE PLANEJAMENTO

ASSUNTO: Guias	TÍTULO: REQUALIFICAÇÃO DO PARQUE DA REPRESA
LOCAL: entre o trecho da Rua Marcelo Brunini e Rua Angelo Serotto	MUNICÍPIO: VOTUPORANGA - SP
COMPREENDIDAS ENTRE O CRUZAMENTO COM A AVENIDA SEBASTIÃO VAZ DE OLIVEIRA	ESCALA: VER PROJETO
	DATA: MAIO/2026

JORGE AUGUSTO SEBA:58951407853
JORGE AUGUSTO SEBA
Prefeito do Município de Votuporanga

TASSIA GELIO COLETA
Secretária Municipal de Planejamento
Responsável Técnico

PROJETO E DESENVOLVIMENTO
THIAGO LUCHI

FOLHA: 20/26