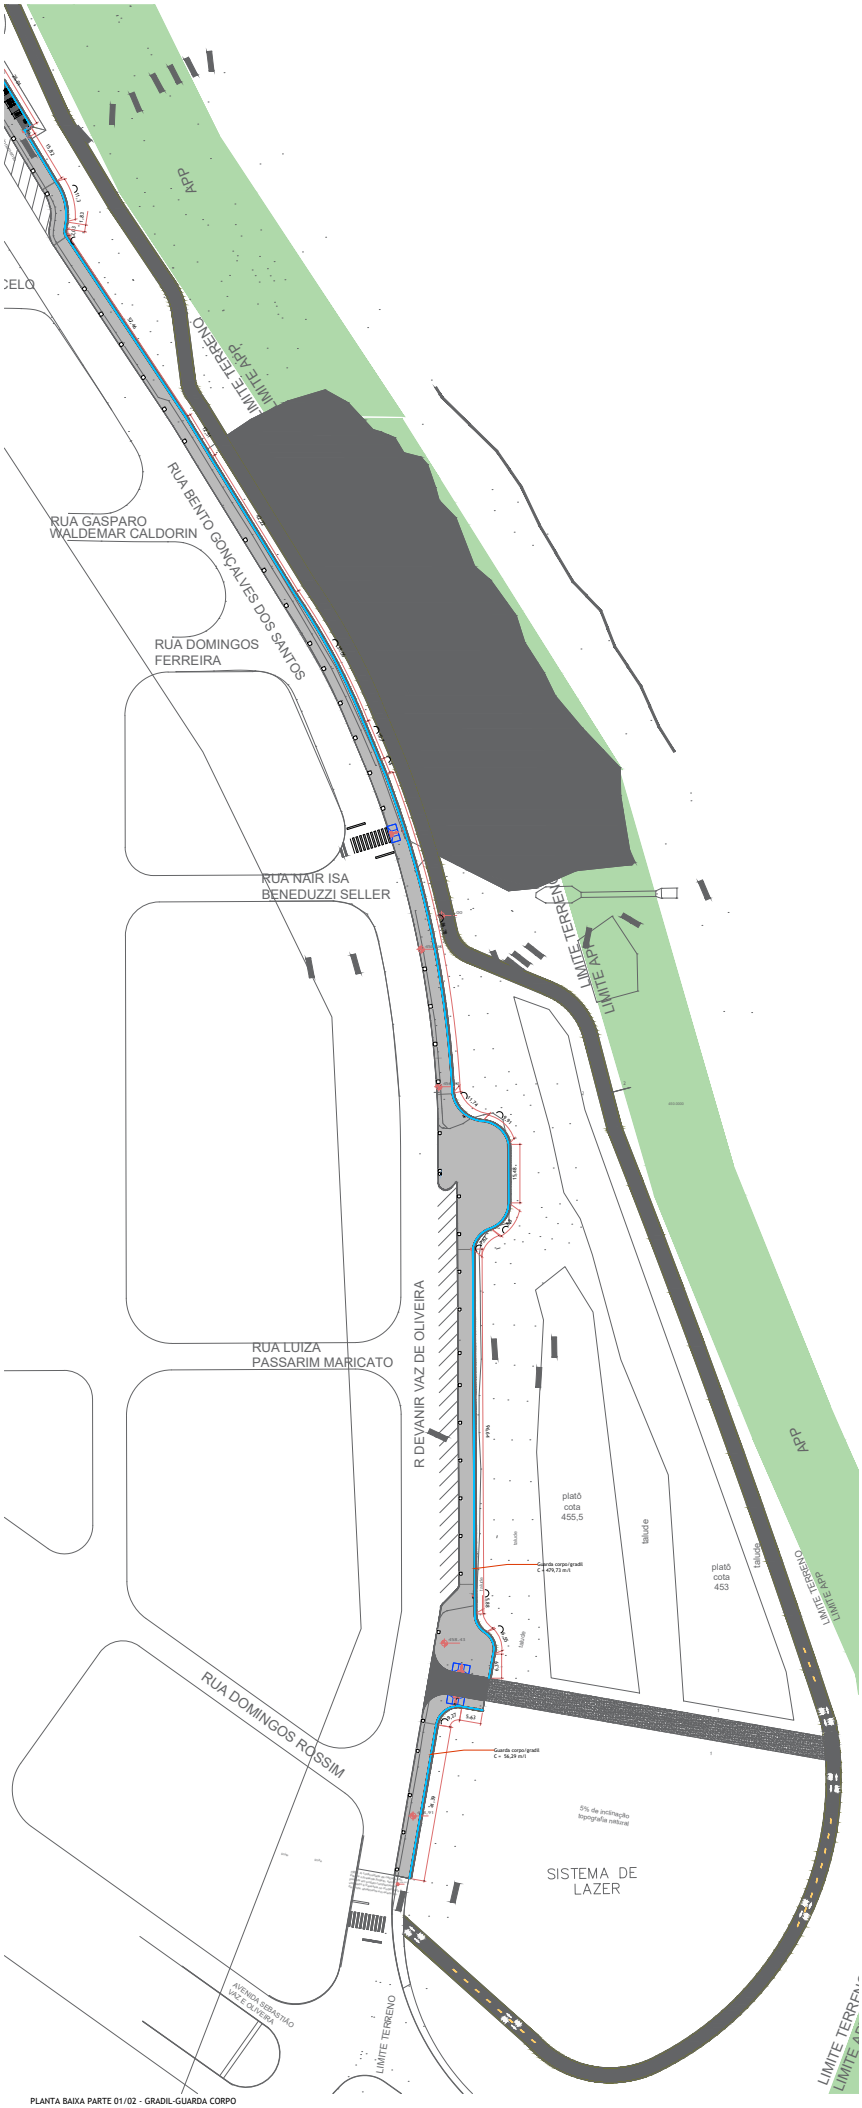

LEGENDA

GUARDA-CORPO/GRADIL À EXECUTAR	GUARDA-CORPO/GRADIL - CALÇADAS	1.121,39 m/l	1.212,11 m/l
	GUARDA-CORPO/GRADIL - PLAYGROUND	90,72 m/l	
	PORTÃO - PLAYGROUND		1,00 m/l

PLANTA BAIXA PARTE 01/02 - GRADIL-GUARDA CORPO
ESCALA 1:500

Prefeitura do Município de Votuporanga
ESTADO DE SÃO PAULO
SECRETARIA MUNICIPAL DE PLANEJAMENTO
Departamento de Planejamento Urbano

Protocolo: 2598/2026
Data de Aprovação: 08/04/2026
Alvará Vinculado:

APROVADO

Assinatura: RAFAELLA CAPES PERNELLI
Cliente/Org: Arquitetura CAU/SP - Data / Hora: 13/04/2026

A autenticidade deste documento pode ser verificada no Portal do Cidadão Gratuito.
Documento emitido em 13/04/2026 às 10:06:22h - Código de Validação: GJBR1.QIJJM4.BKHSD1

ASSUNTO: Guarda Corpo/Gradil	MUNICÍPIO: VOTUPORANGA - SP	TÍTULO: REQUALIFICAÇÃO DO PARQUE DA REPRESA
LOCAL: RUA DEVANIR VAZ DE OLIVEIRA; RUA BENTO GONÇALVES DOS SANTOS; RUA LEZARINA ORIZOLIA SAO JOAO		ESCALA: VER PROJETO
COMPENSDAS ENTRE O ORÇAMENTO COM A AVENDA SEBA		DATA:
JORGE AUGUSTO SEBA:58951407853 JORGE AUGUSTO SEBA Prefeito do Município de Votuporanga		PROJETO E DESENVOLVIMENTO THIAGO LEON
	TÁSSIA GÉLIO COLETA Secretária Municipal de Planejamento Responsável técnico	FOLHA: 22/26