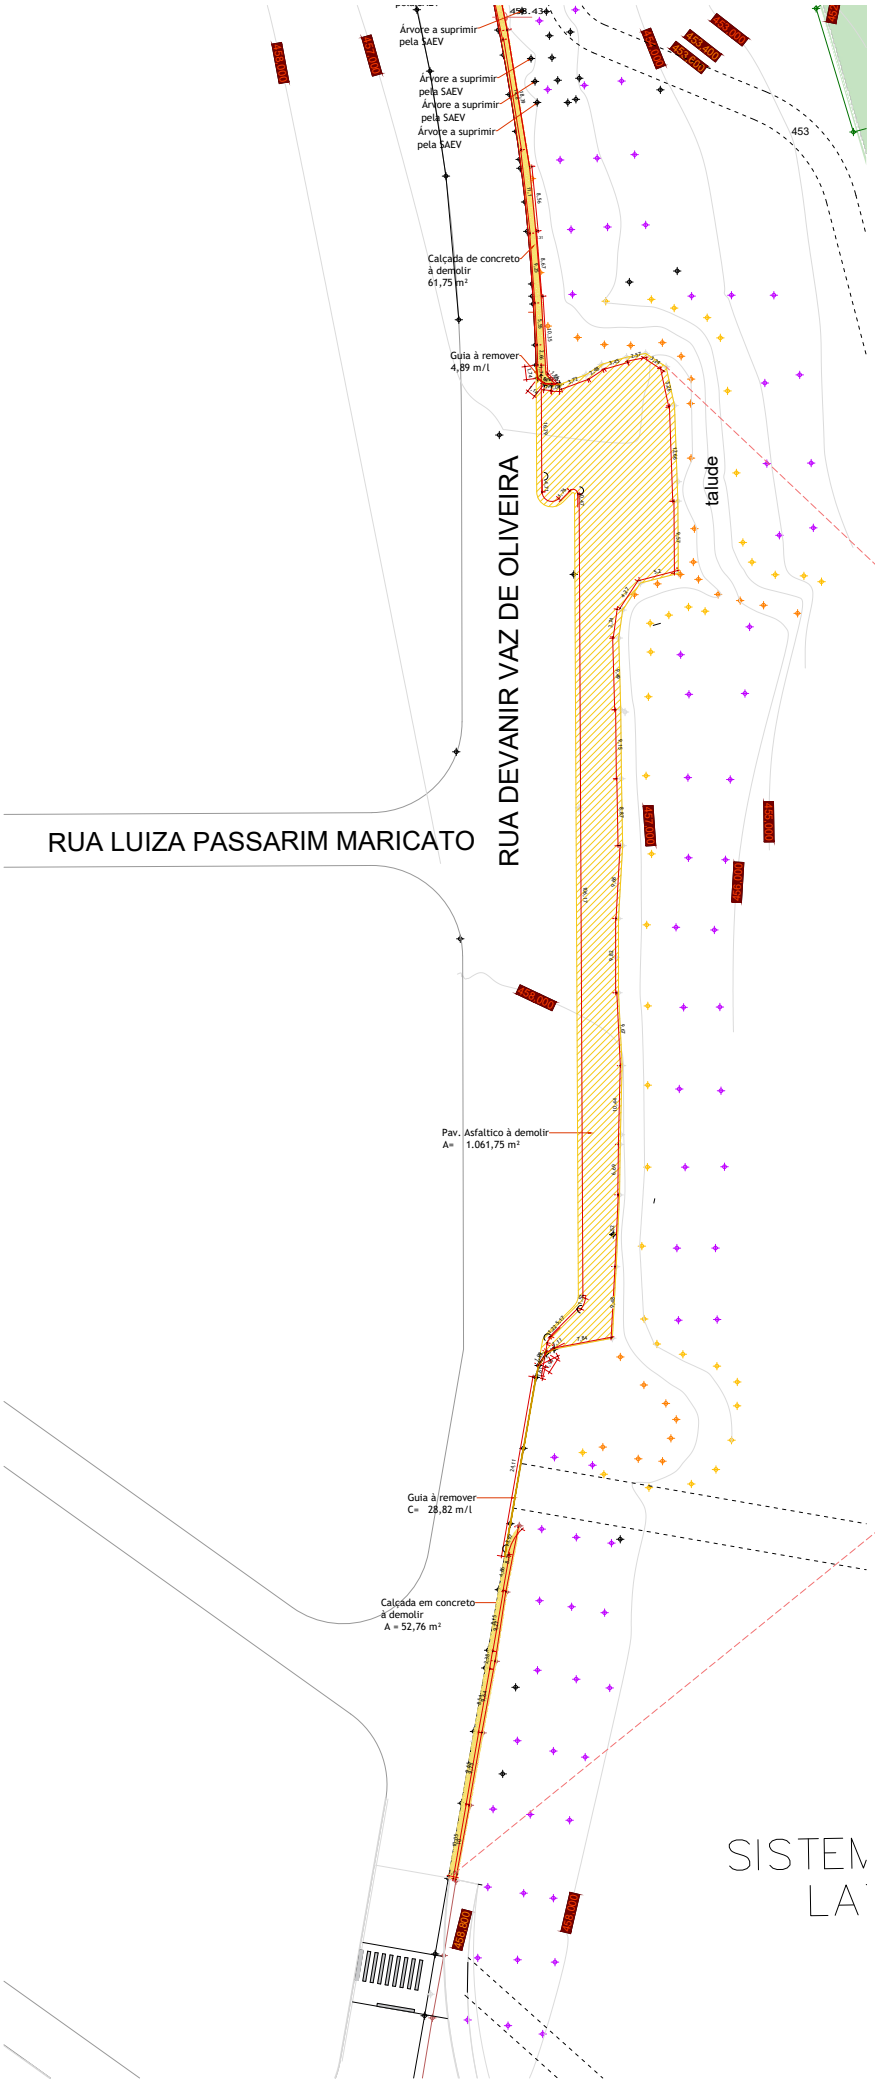

LEGENDA - DEMOLIÇÃO		
	GUIA À DEMOLIR CALÇADA	41,91 m/l
	PISO DE CONCRETO À DEMOLIR	1.585,93 m²
	PAVIMENTO ASFALTICO À DEMOLIR	1.061,75 m²

LEGENDA - LIMPEZA		
	LIMPEZA PASSEIO PÚBLICO	5.033,89 m²
	LIMPEZA DA ÁREA À IMPLANTAR CICLOVIA	3.994,41 m²
	LIMPEZA DO TRECHO C/ REFORÇO NA ÁREA DA CICLOVIA	177,38 m²
	LIMPEZA DA ÁREA DA PERENIZAÇÃO	548,59 m²
	total =	9.754,27 m²

mapa esquemático de orientação sem escala

PLANTA DE DEMOLIÇÃO PARTE 01/06
ESCALA 1:250

PREFEITURA DE VOTUPORANGA
SECRETARIA DE PLANEJAMENTO

PROJETO DE REQUALIFICAÇÃO
FOLHA: 01/26

DENOMINAÇÃO: REQUALIFICAÇÃO DO PARQUE DA REPRESA
ASSUNTO: PLANTA DE DEMOLIÇÃO
(entre o trecho que inicia na Av. Sebastião V. Oliveira até a Rua Marcelo Brunini
LOCAL: RUA DEVANIR VAZ DE OLIVEIRA; RUA BENTO GONÇALVES DOS SANTOS; RUA CEZARINA OROZILIA SÃO JOÃO. COMPREENDIDAS ENTRE O CRUZAMENTO COM A AVENIDA SEBASTIÃO VAZ DE OLIVEIRA E A RUA ANGELO GEROTTO
MUNICÍPIO: VOTUPORANGA - SP
PROPRIETÁRIO: PREFEITURA DO MUNICÍPIO DE VOTUPORANGA

PROJETO
SITUAÇÃO/LOCALIZAÇÃO
ÁREAS
APROVAÇÃO

JORGE AUGUSTO SEBA
Prefeito do Município de Votuporanga

TASSIA GELIO COLETA
Secretária Municipal de Planejamento
Responsável técnico

PROJETO DESENVOLVIMENTO: THIAGO LUCHI
ESCALA: INDICADA
REVISÃO Nº: 00
DATA REVISÃO: MAIO/2026
RRT 1020338

Localização

Prefeitura do Município de Votuporanga
SECRETARIA MUNICIPAL DE PLANEJAMENTO
Departamento de Planejamento Viário

APROVADO

Site: www.votuporanga.sp.gov.br - Rua Pará, 3227 - Fone: (17) 3405-9700 - Votuporanga - SP