Prefeitura do Município de Votuporanga
ESTADO DE SÃO PAULO
SECRETARIA MUNICIPAL DE PLANEJAMENTO
Departamento de Planejamento Urbano

Processo: 2268/2025
Inscrição: 212136000280003

Data da Aprovação: 06/04/2026
Alvará Vinculado:

APROVADO

Responsável: RAFAELA CAPRI PERNEFLI
Chefe Dep. Arquitetura CAU-SP - Data / Hora: 12/05/2026

Documento assinado eletronicamente, conforme inciso II do art. 9º do decreto 13.202/2021.

A autenticidade deste documento pode ser verificada no Portal do Cidadão Online.
Documento emitido em 12/05/2026 às 10:04:50h. - Código de Validação: ULAR1.XT5422.Z5R8J2

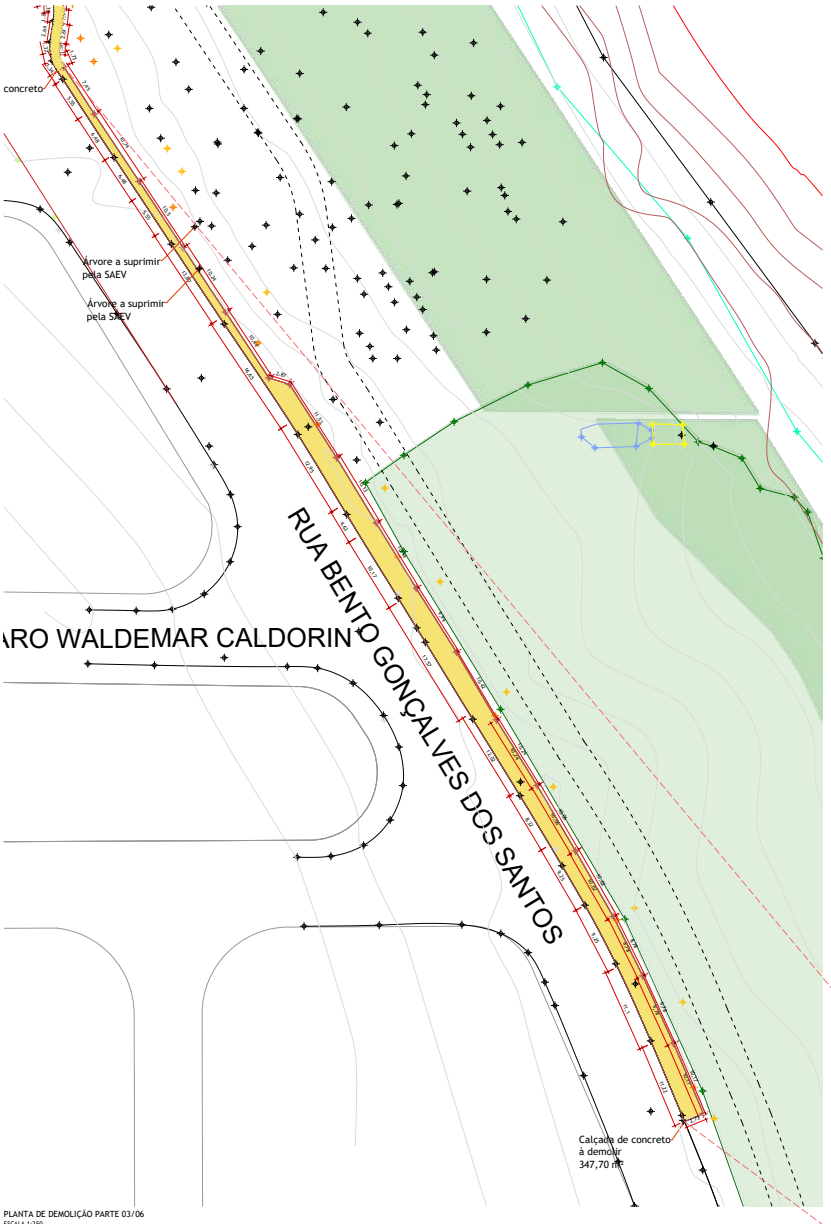

PLANTA DE DEMOLIÇÃO PARTE 03/06
ESCALA 1:250

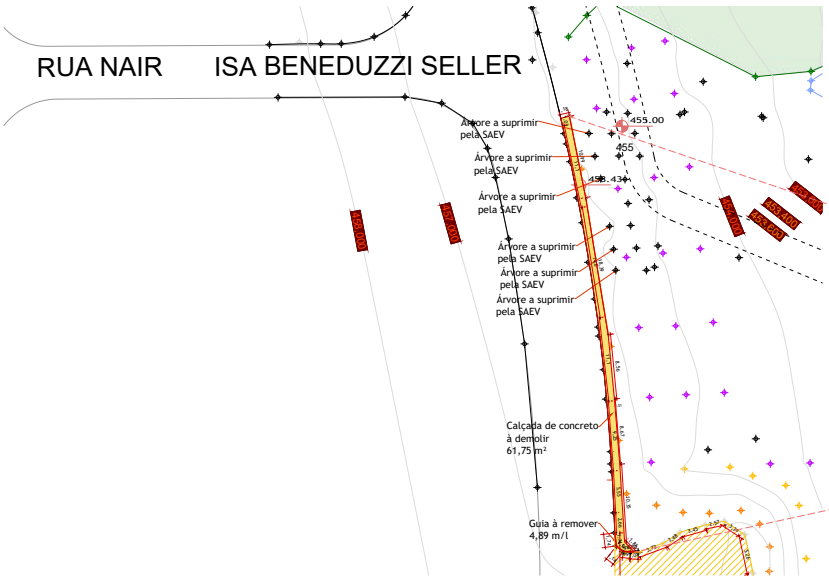

PLANTA DE DEMOLIÇÃO PARTE 02/06
ESCALA 1:250

mapa esquemático de orientação
sem escala

ASSUNTO: PLANTA DE DEMOLIÇÃO	MUNICÍPIO: VOTUPORANGA-SP	TÍTULO: REQUALIFICAÇÃO DO PARQUE DA REPRESA
LOCAL: RUA DEVANIR VAZ DE OLIVEIRA; RUA BENTO GONÇALVES DOS SANTOS; RUA LEZARINA DROZILA SAO JOAO		ESCALA: VER PROJETO
COMPREENDIDAS ENTRE O CRUZAMENTO COM A AVENIDA SP	GEBSITTO	DATA: 10/2026

JORGE AUGUSTO SEBA:58951407853
JORGE AUGUSTO SEBA
Prefeito do Município de Votuporanga

TÁSSIA GÉLIO COLETA
Secretaria Municipal de Planejamento
Responsável Técnica

PROJETO E DESENVOLVIMENTO TRAÇO LUCH

PRANCHA: 02/26