


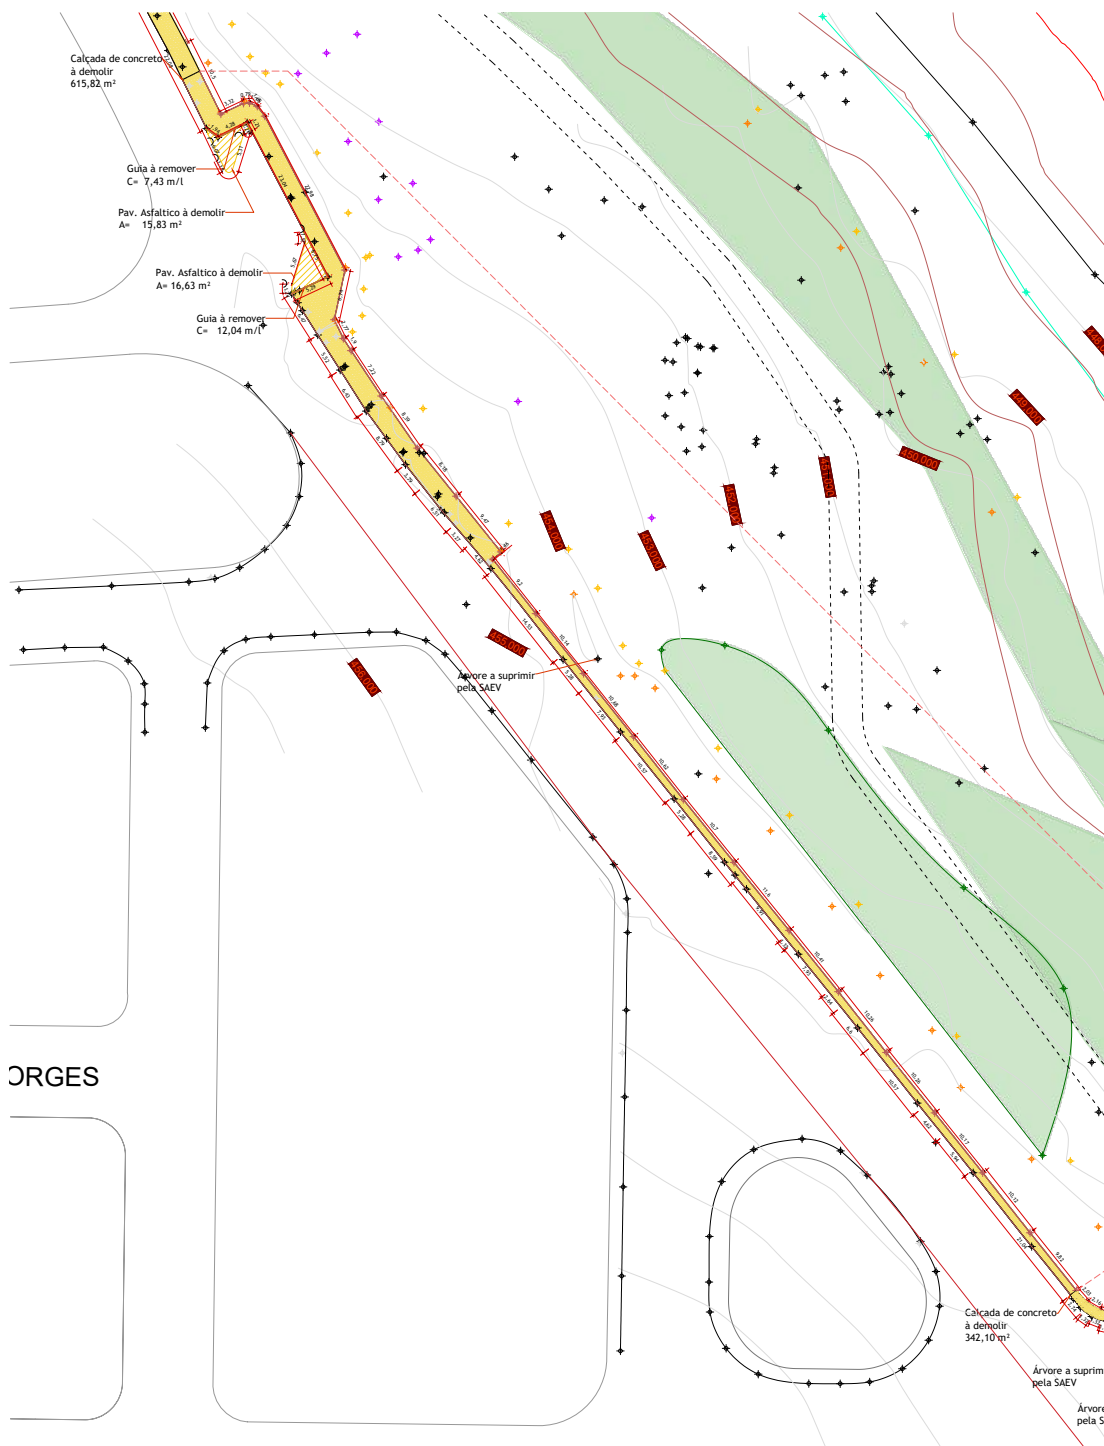

ORGES

PLANTA DE DEMOLIÇÃO PARTE 05/06
ESCALA 1:200



Assunto: PLANTA DE DEMOLIÇÃO		Projeto: REQUALIFICAÇÃO DO PARQUE DA REPRESA	
Local: RUA DEYANIR VAZ DE OLIVEIRA, RUA BENTO GONÇALVES DOS SANTOS, RUA TEZARNA BRUNDA SAI SAI		Escala: SEM PROLETO	
Responsáveis: JORGE AUGUSTO SEBA, JORGE AUGUSTO SEBA		Data: 04/2021	
Assinatura: JORGE AUGUSTO SEBA		Assinatura: YASSIA GELIO COLETA	
Cargo: Coordenador de Planejamento Urbano		Cargo: Coordenadora de Planejamento Urbano	