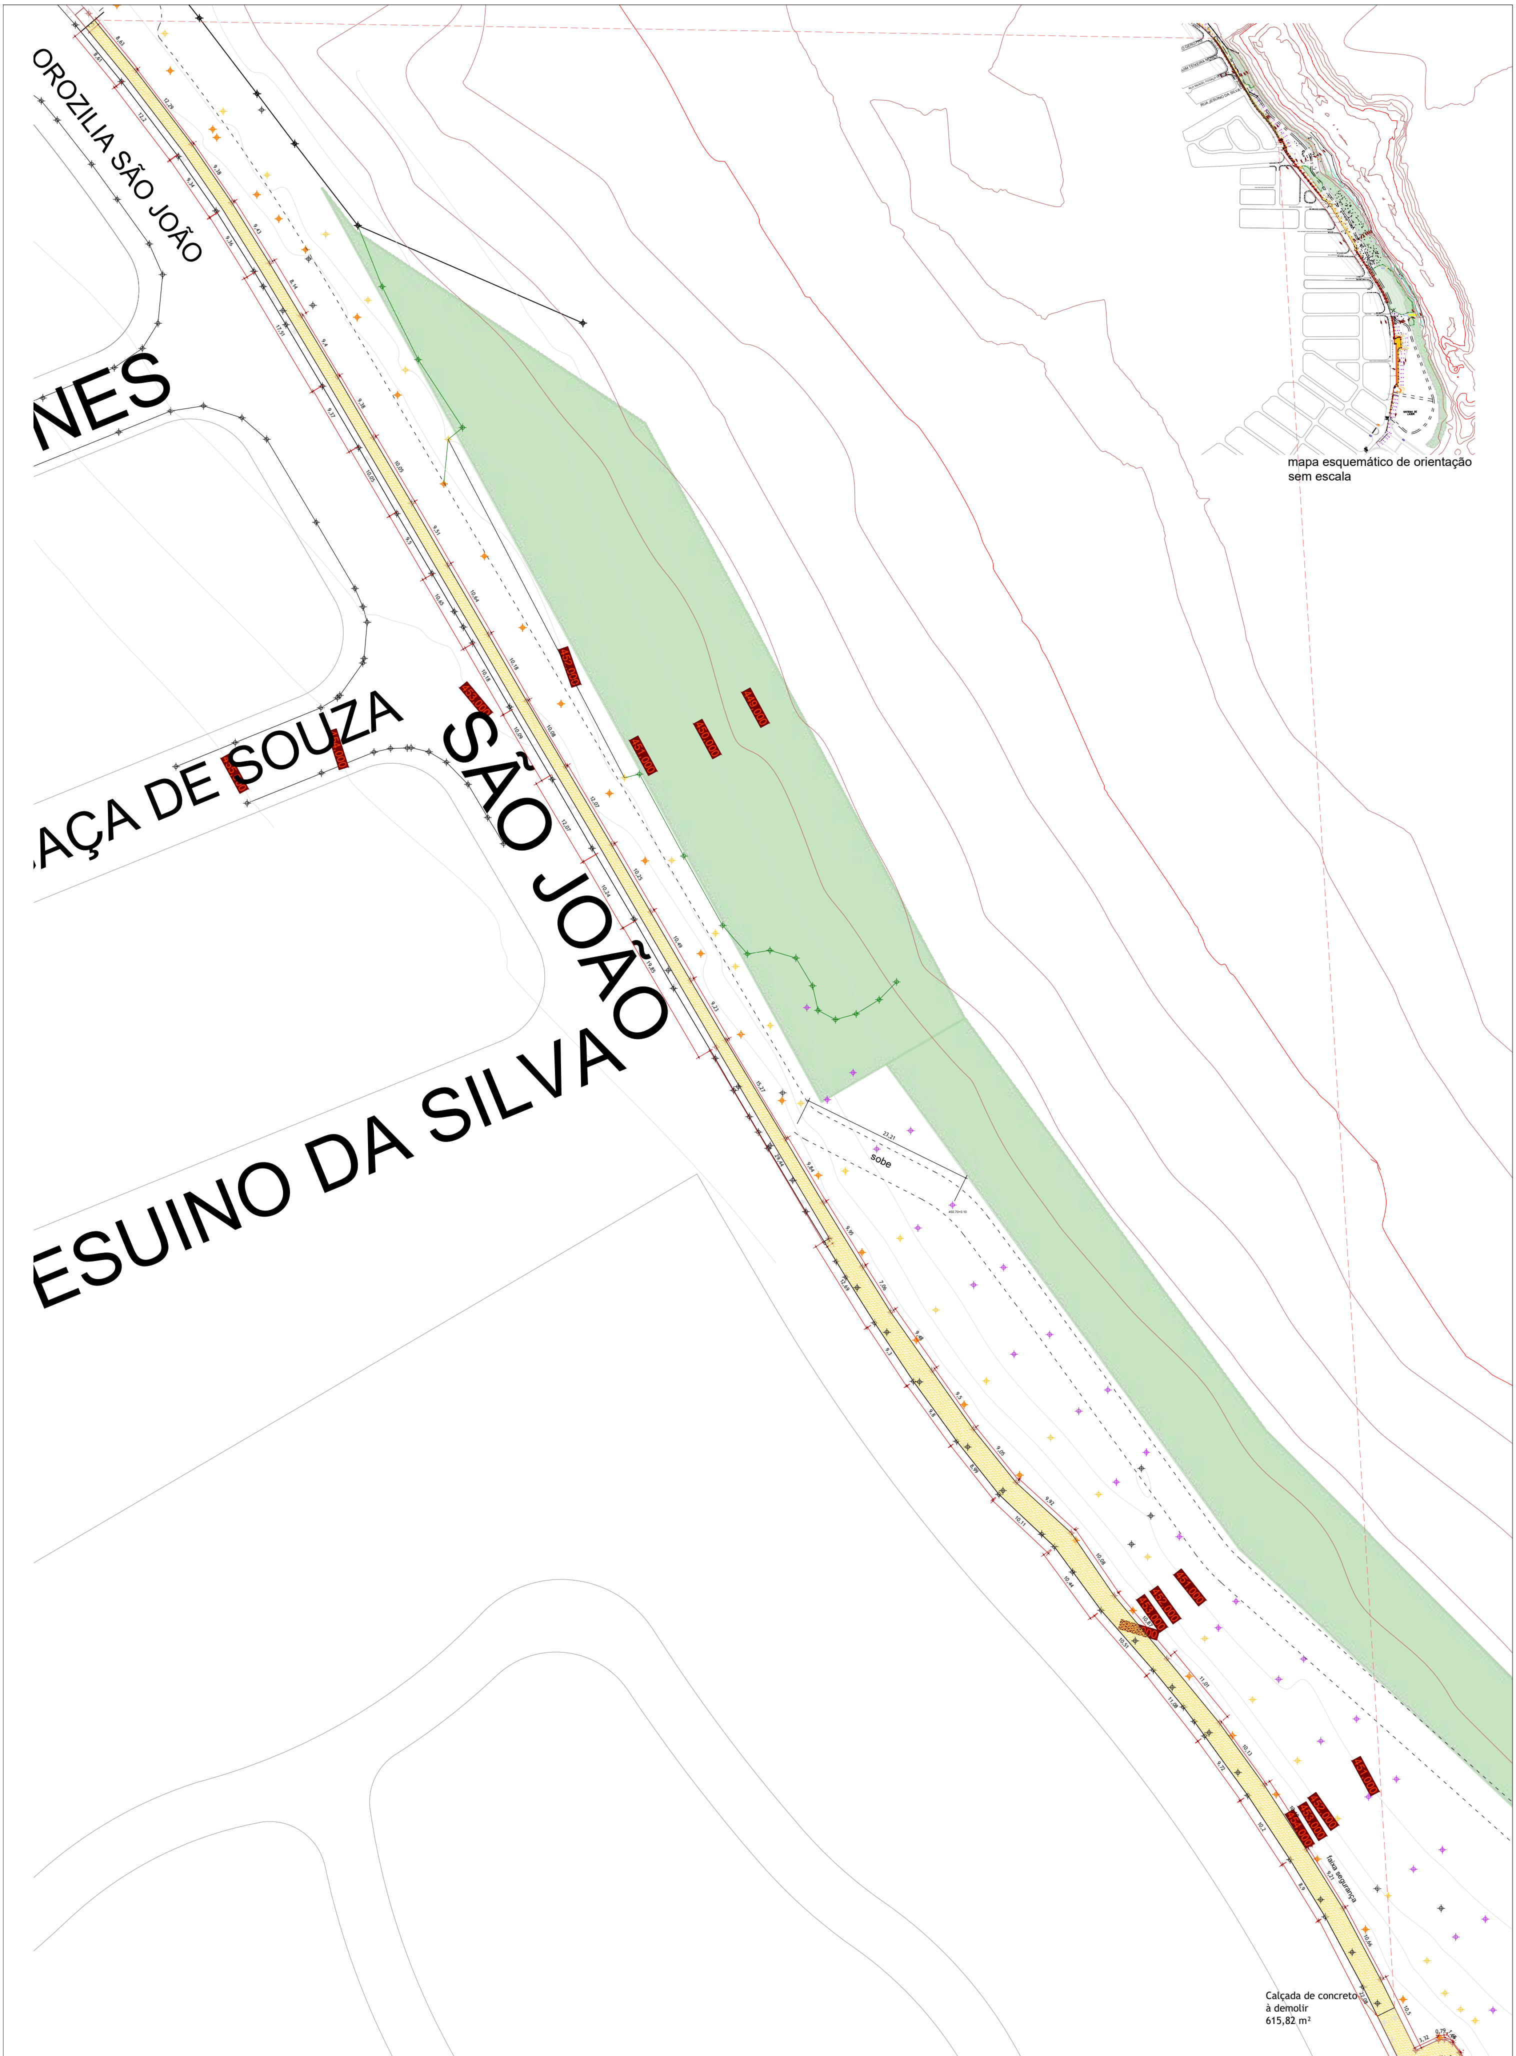

PLANTA DE DEMOLIÇÃO PARTE 06/06
ESCALA 1:250

Prefeitura do Município de Votuporanga
ESTADO DE SÃO PAULO
SECRETARIA MUNICIPAL DE PLANEJAMENTO
Departamento de Planejamento Urbano

APROVADO

A autenticidade deste documento pode ser verificada do Portal do Cidadão Online.

PREFEITURA DE VOTUPORANGA	SECRETARIA DE PLANEJAMENTO	TÍTULO: REQUALIFICAÇÃO DO PARQUE DA REPRESA	
ASSUNTO: PLANTA DE DEMOLIÇÃO		MUNICÍPIO: VOTUPORANGA-SP	ESCALA: VER PROJETO
LOCAL: RUA DEVANIR VAZ DE OLIVEIRA; RUA BENTO GONÇALVES DOS SANTOS; RUA CEZARINA OROZILIA SÃO JOÃO COMPREENDIDAS ENTRE O CRUZAMENTO COM A AVENIDA SEBASTIÃO VAZ DE OLIVEIRA E A RUA ANGELO GEROTTO			RRT 16303598
JORGE AUGUSTO SEBA:58951407853 — Assinado de forma digital por JORGE AUGUSTO SEBA:58951407853 Dados: 2026.05.11 08:20:58 -03'00' — JORGE AUGUSTO SEBA, Prefeito do Município de Votuporanga	TÁSSIA GÉLIO COLETA, Secretária Municipal de Planejamento, Responsável técnico		PROJETO E DESENVOLVIMENTO THIAGO LUCHI
			FOLHA 05/26