



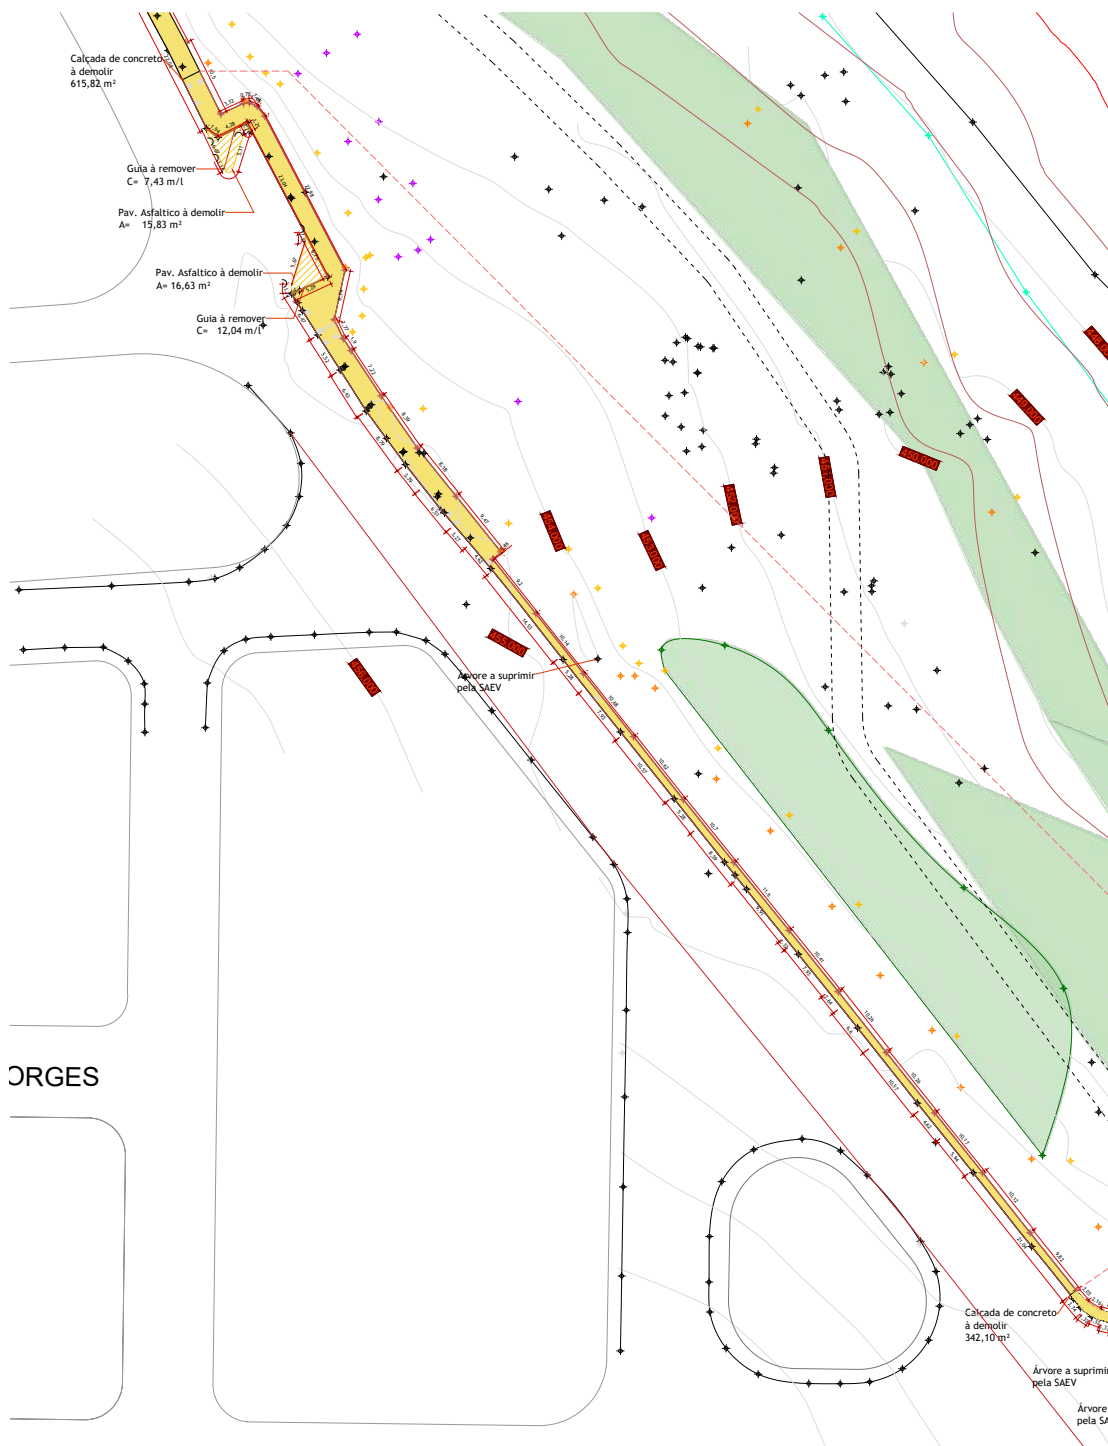

ORGES

PLANTA DE DEMOLIÇÃO PARTE 05/06
ESCALA 1:200

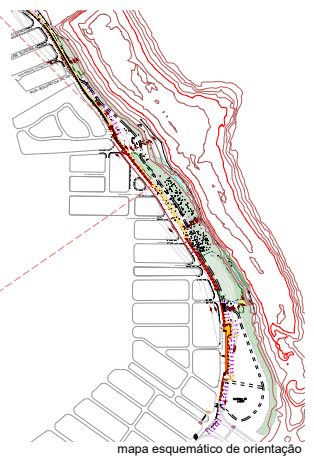

Assunto: PLANTA DE DEMOLIÇÃO		Projeto: REQUALIFICAÇÃO DO PARQUE DA REPRESA	
Local: RUA DEYANIR VAZ DE OLIVEIRA, RUA BENTO GONCALVES DOS SANTOS, RUA TEJANNA BRUNDA SÁO JOÃO		Escala: 1:200	
Responsáveis: JORGE AUGUSTO SEBA, TÁSSIA GELIO COLETA		Data: 04/2021	
Assinatura: JORGE AUGUSTO SEBA		Assinatura: TÁSSIA GELIO COLETA	
Cargo: Coordenador de Planejamento Urbano		Cargo: Coordenadora de Planejamento Urbano	