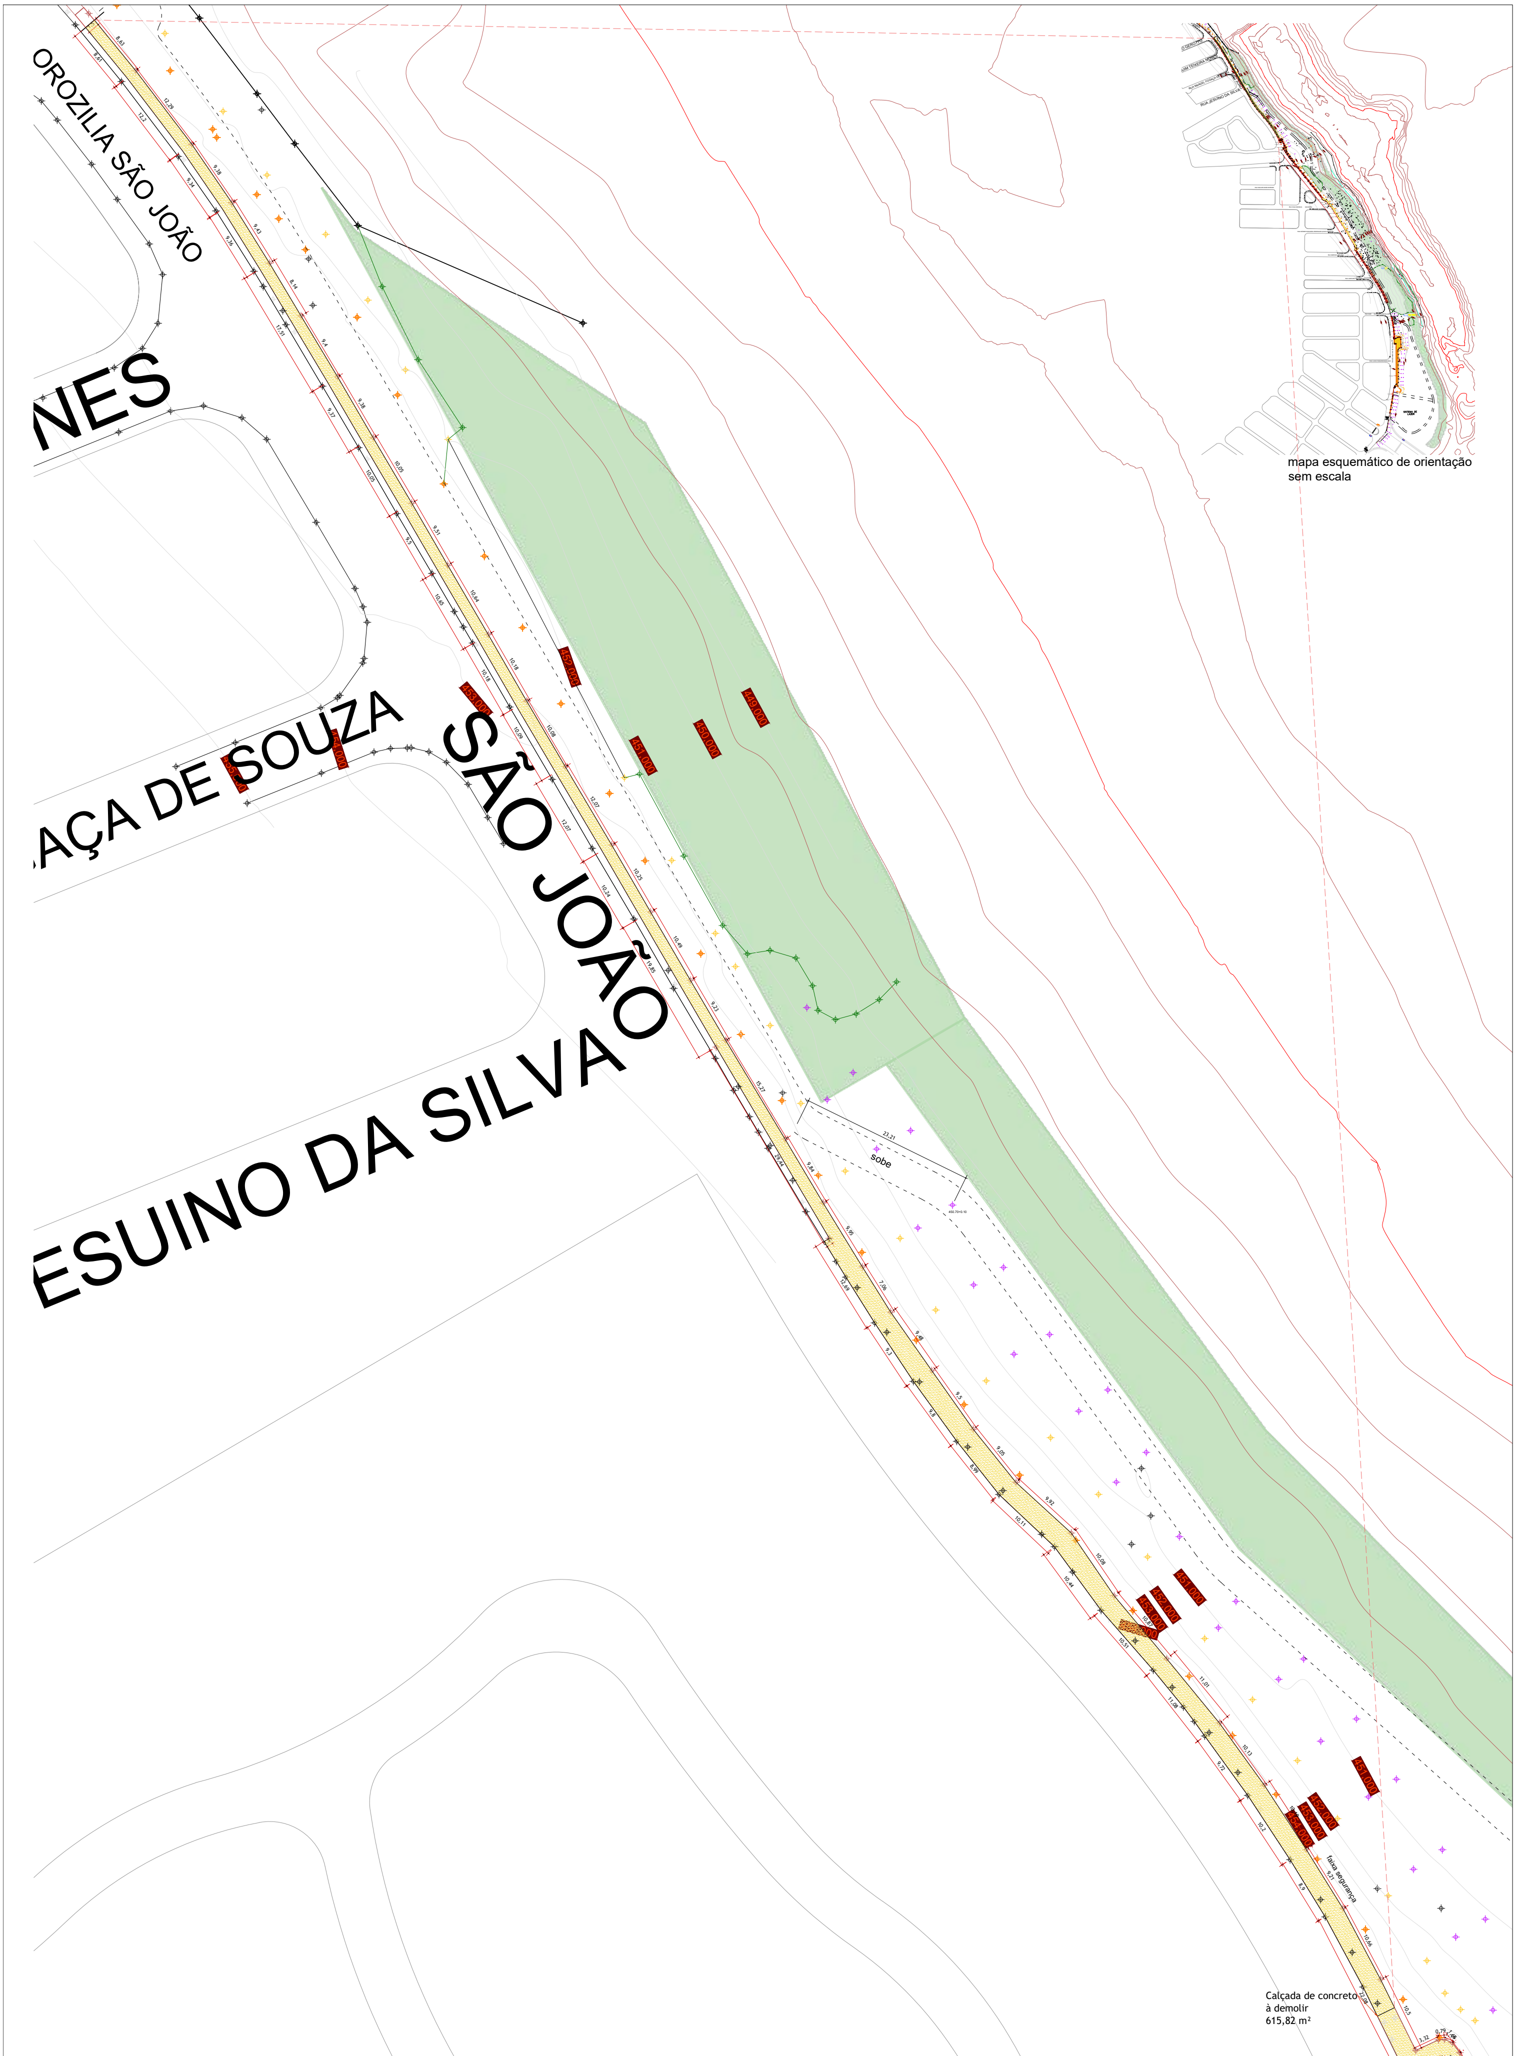

PLANTA DE DEMOLIÇÃO PARTE 06/06
ESCALA 1:250

Prefeitura do Município de Votuporanga
ESTADO DE SÃO PAULO
SECRETARIA MUNICIPAL DE PLANEJAMENTO
Departamento de Planejamento Urbano

Processo: 2998/2026
Inscrição: 21213068200000
Data da Aprovação: 08/04/2026

APROVADO

A autenticidade deste documento pode ser verificada do Portal do Cidadão Online.
Documento emitido em 12/05/2026 às 11:18:21h. - Código de Validação I3JBR1.M6FM3.Z5Z2N1

PREFEITURA DE VOTUPORANGA — SECRETARIA DE PLANEJAMENTO

TÍTULO: REQUALIFICAÇÃO DO PARQUE DA REPRESA

ASSUNTO: PLANTA DE DEMOLIÇÃO

MUNICÍPIO: VOTUPORANGA-SP

ESCALA: VER PROJETO

LOCAL: RUA DEVANIR VAZ DE OLIVEIRA; RUA BENTO GONÇALVES DOS SANTOS; RUA CEZARINA OROZILIA SÃO JOÃO COMPREENDIDAS ENTRE O CRUZAMENTO COM A AVENIDA SEBASTIÃO VAZ DE OLIVEIRA E A RUA ANGELO GEROTTO

RRT 16303598

JORGE AUGUSTO SEBA:58951407853
Assinado de forma digital por JORGE AUGUSTO SEBA:58951407853
Dados: 2026.05.11 08:20:58 -03'00'

JORGE AUGUSTO SEBA
Prefeito do Município de Votuporanga

TÁSSIA GÉLIO COLETA
Secretária Municipal de Planejamento
Responsável técnico

PROJETO E DESENVOLVIMENTO
THIAGO LUCHI

FOLHA 05/26