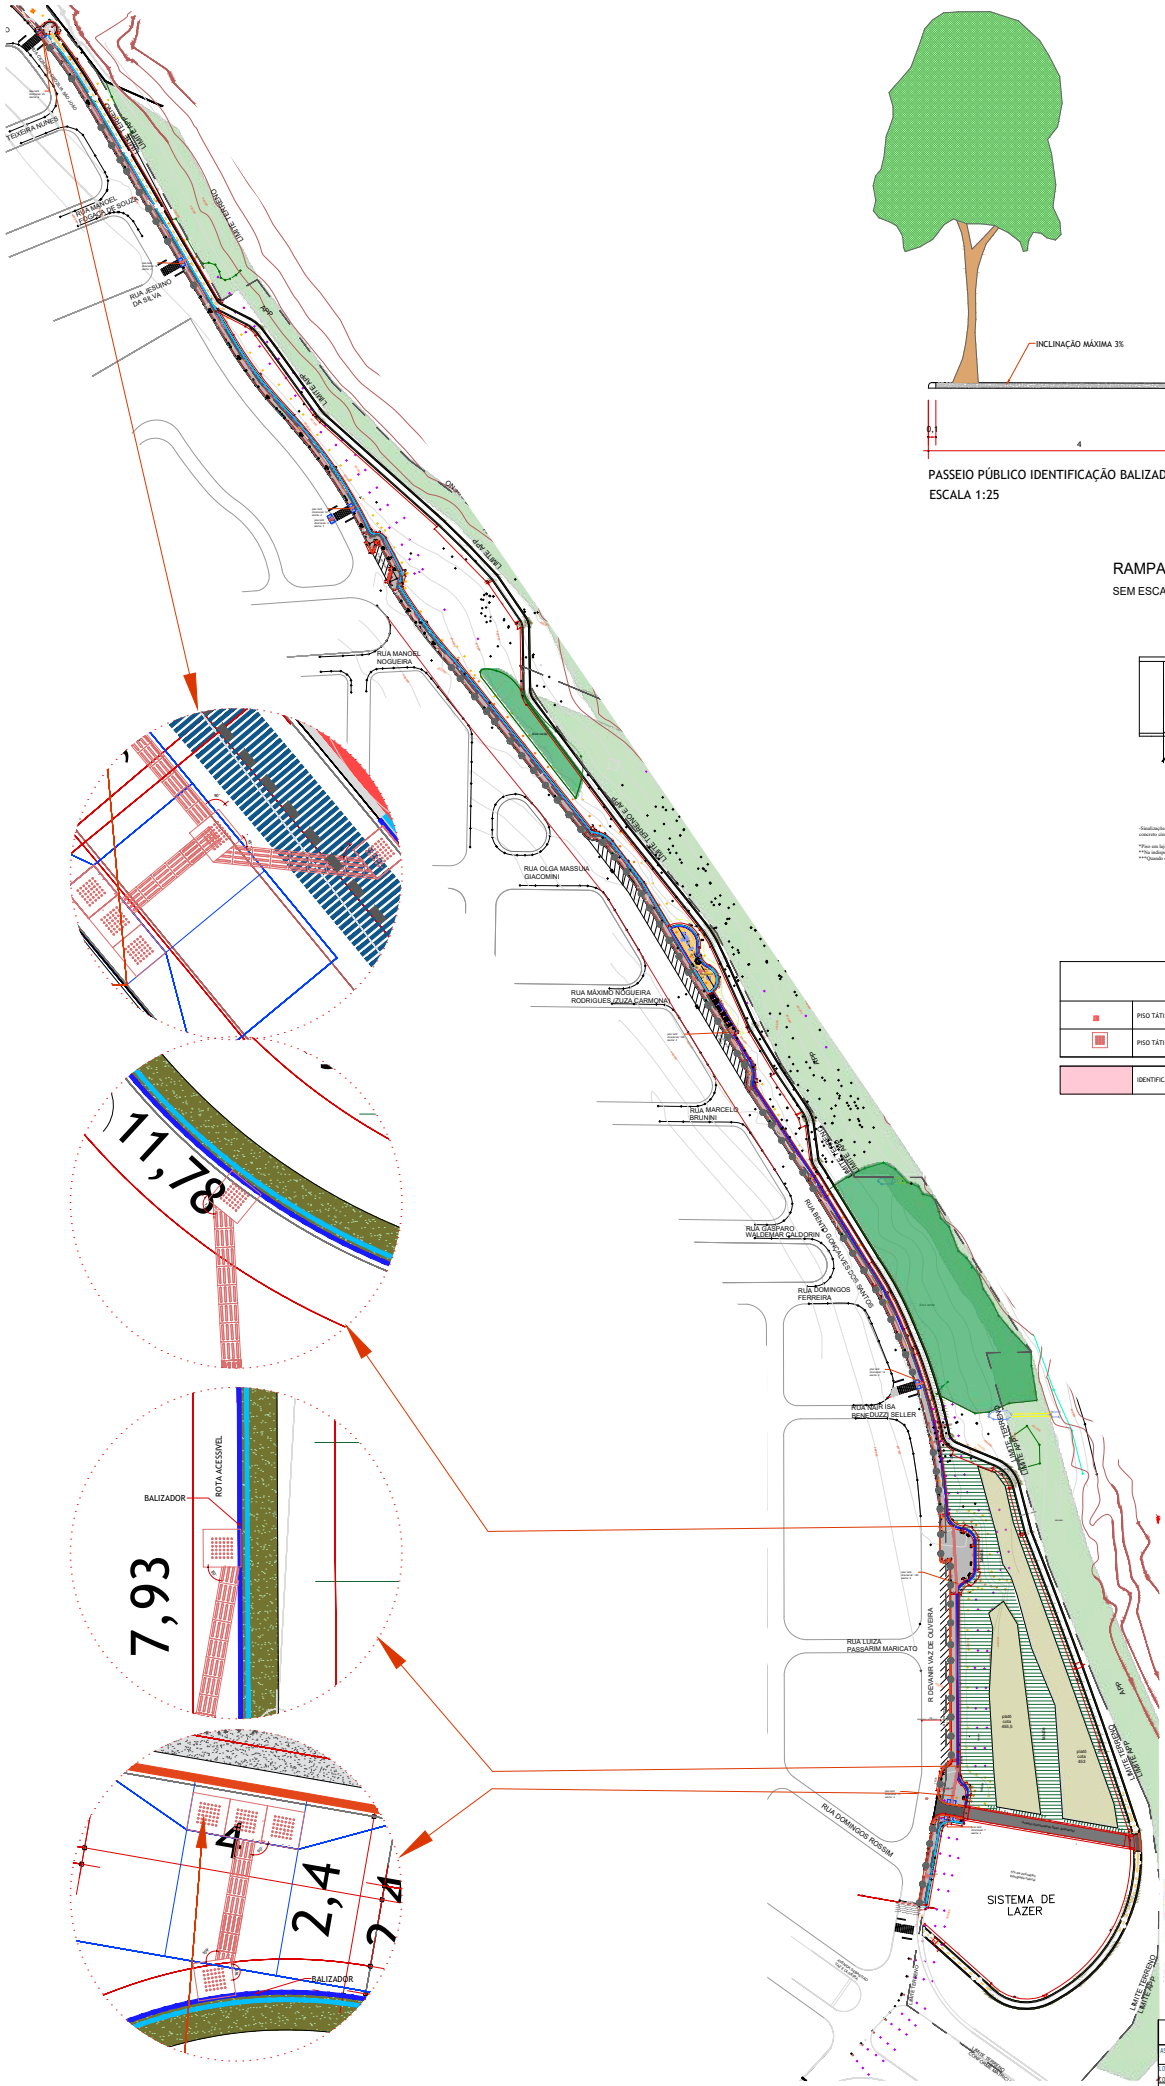

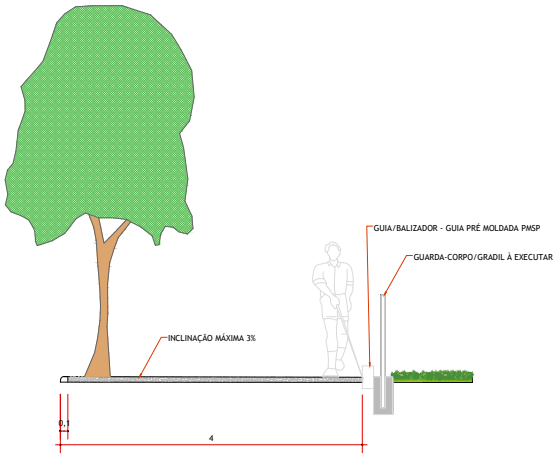

PASSEIO PÚBLICO IDENTIFICAÇÃO BALIZADOR (ACESSO LIVRE DO PARQUE)
ESCALA 1:25

RAMPAS DE ACESSIBILIDADE (x 7)

SEM ESCALA

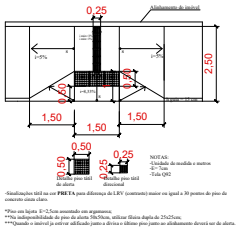

-Sinalizações tátil na cor **PRETA** para diferença de LRV (contraste) maior ou igual a 30 pontos do piso do concreto cinza claro.

*Piso em ligeta E=2,5cm assentado em argamassa;
**No indisponibilidade do piso de alerta 50x50cm, utilizar fileira dupla de 25x25cm;
***Quando o meio-fio estiver utilizando junto a divisa e ultimo piso junto ao alinhamento deverá ser de alerta.

LEGENDA - ACESSIBILIDADE		
	PISO TÁTIL DE CONCRETO, DIRECIONAL, COR VERMELHO, 25X25CM	24,18 m²
	PISO TÁTIL DE CONCRETO, ALERTA, COR VERMELHO, 50X50 CM	8,25 m²
	IDENTIFICAÇÃO DA ROTA ACESSIVEL - CONFORME NBR 9050	

DETALHE AMPLIADO - JUNÇÃO DOS PISOS TÁTIL
ESCALA 1:25

PLANTA DE ACESSIBILIDADE
ESCALA 1:1000

Prefeitura do Município de Votuporanga
ESTADO DE SÃO PAULO
SECRETARIA MUNICIPAL DE PLANEJAMENTO
Departamento de Planejamento Urbano

Processo: 2068/2025 — Data da Aprovação: 08/04/2026
Inscrição: 21213060290003 — Alvará Vinculado:

APROVADO

Responsável: RAFAELA CAPPO PENARIOL
Cadastro Resp. Arquitetura CAU-SP - Data / Hora: 10/04/2026

A autenticidade deste documento pode ser verificada no Portal do Cidadão Online.
Documento emitido em 13/04/2026 às 15:21:06h. - Código de Validação: ELARI.DSCNJ.LAAXZ

ASSUNTO: ACESSIBILIDADE		MUNICÍPIO: VOTUPORANGA - SP	ESCALA: VER PROJETO
LOCAL: RUA DEVANIR VAZ DE OLIVEIRA; RUA BENTO GONCALVES DOS SANTOS; RUA CEZARINA DROZILA SAO JOAO			DATA: 10/04/2026
OBSERVAÇÕES: ENTRE O ORÇAMENTO COM A AVENIDA SEBASTIÃO VAZ DE OLIVEIRA E A RUA ANGELO PERETTI			
JORGE AUGUSTO SEBA:58951407853 — JORGE AUGUSTO SEBA, Prefeito do Município de Votuporanga		PROJETO E DESENVOLVIMENTO: THIAGO LEON	
	TÁSSIA GÉLIO COLETA, Secretária Municipal de Planejamento, Responsável Técnico	FOLHA: 17/26	