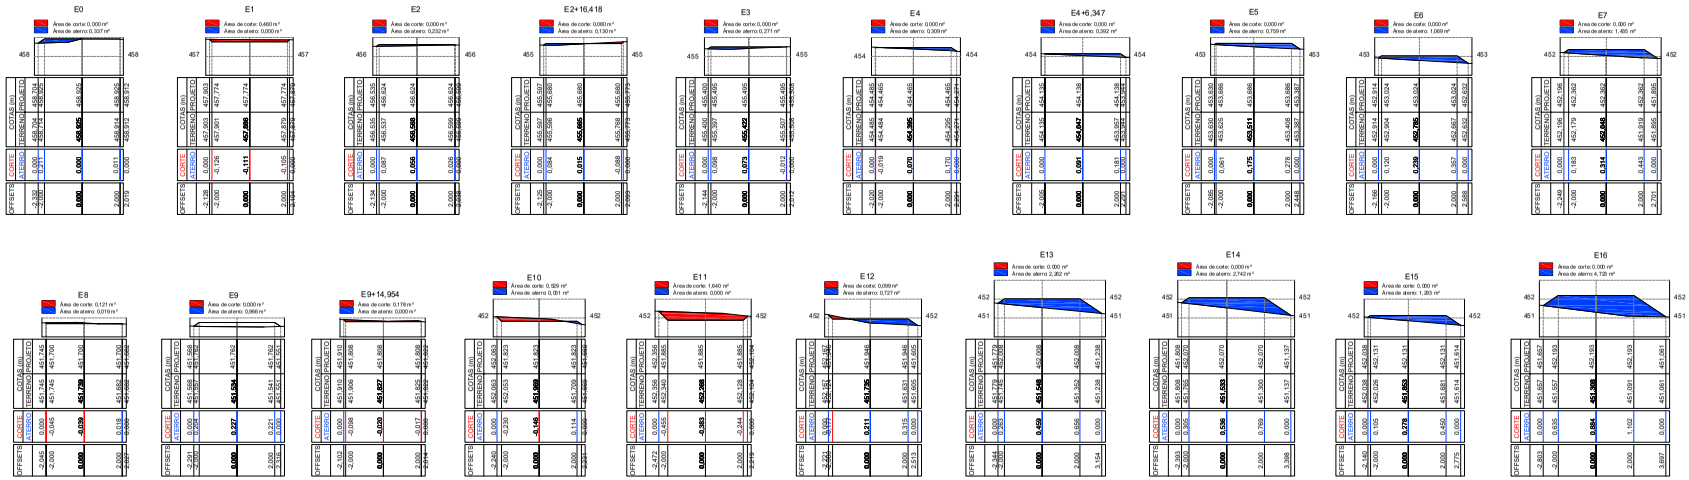

PREFEITURA DE VOTUPORANGA

SECRETARIA DE PLANEJAMENTO

PROJETO DE REQUALIFICAÇÃO

FOLHA: 0/0

PROJETO

DENOMINAÇÃO: REQUALIFICAÇÃO DO PARQUE DA REPRESA

ASSUNTO: SEÇÃO TRANSVERSAL

LOCAL: RUA DEVANIR VAZ DE OLIVEIRA
COMPREENDIDO ENTRE TRECHO (11) CRUZAMENT.C/ AV. NASSER MARÃO
ATÉ O TRECHO (15) - CRUZAMENTO C/ RUA HOLANDA

MUNICÍPIO: VOTUPORANGA - SP

PROPRIETÁRIO: PREFEITURA DO MUNICÍPIO DE VOTUPORANGA

SITUAÇÃO/LOCALIZAÇÃO

NORTE

Localização

ÁREAS

JORGE AUGUSTO SEBA
Prefeito do Município de Votuporanga

RENATA LUCON XAVIER
Engenheira Civil
CREA - SP 170481-6

PROJETO E DESENHO ELABORADO | ESCALA: 1:100

REVISÃO Nº: 01 | DATA DO ESTUDO: JANEIRO / 2024

APROVAÇÃO