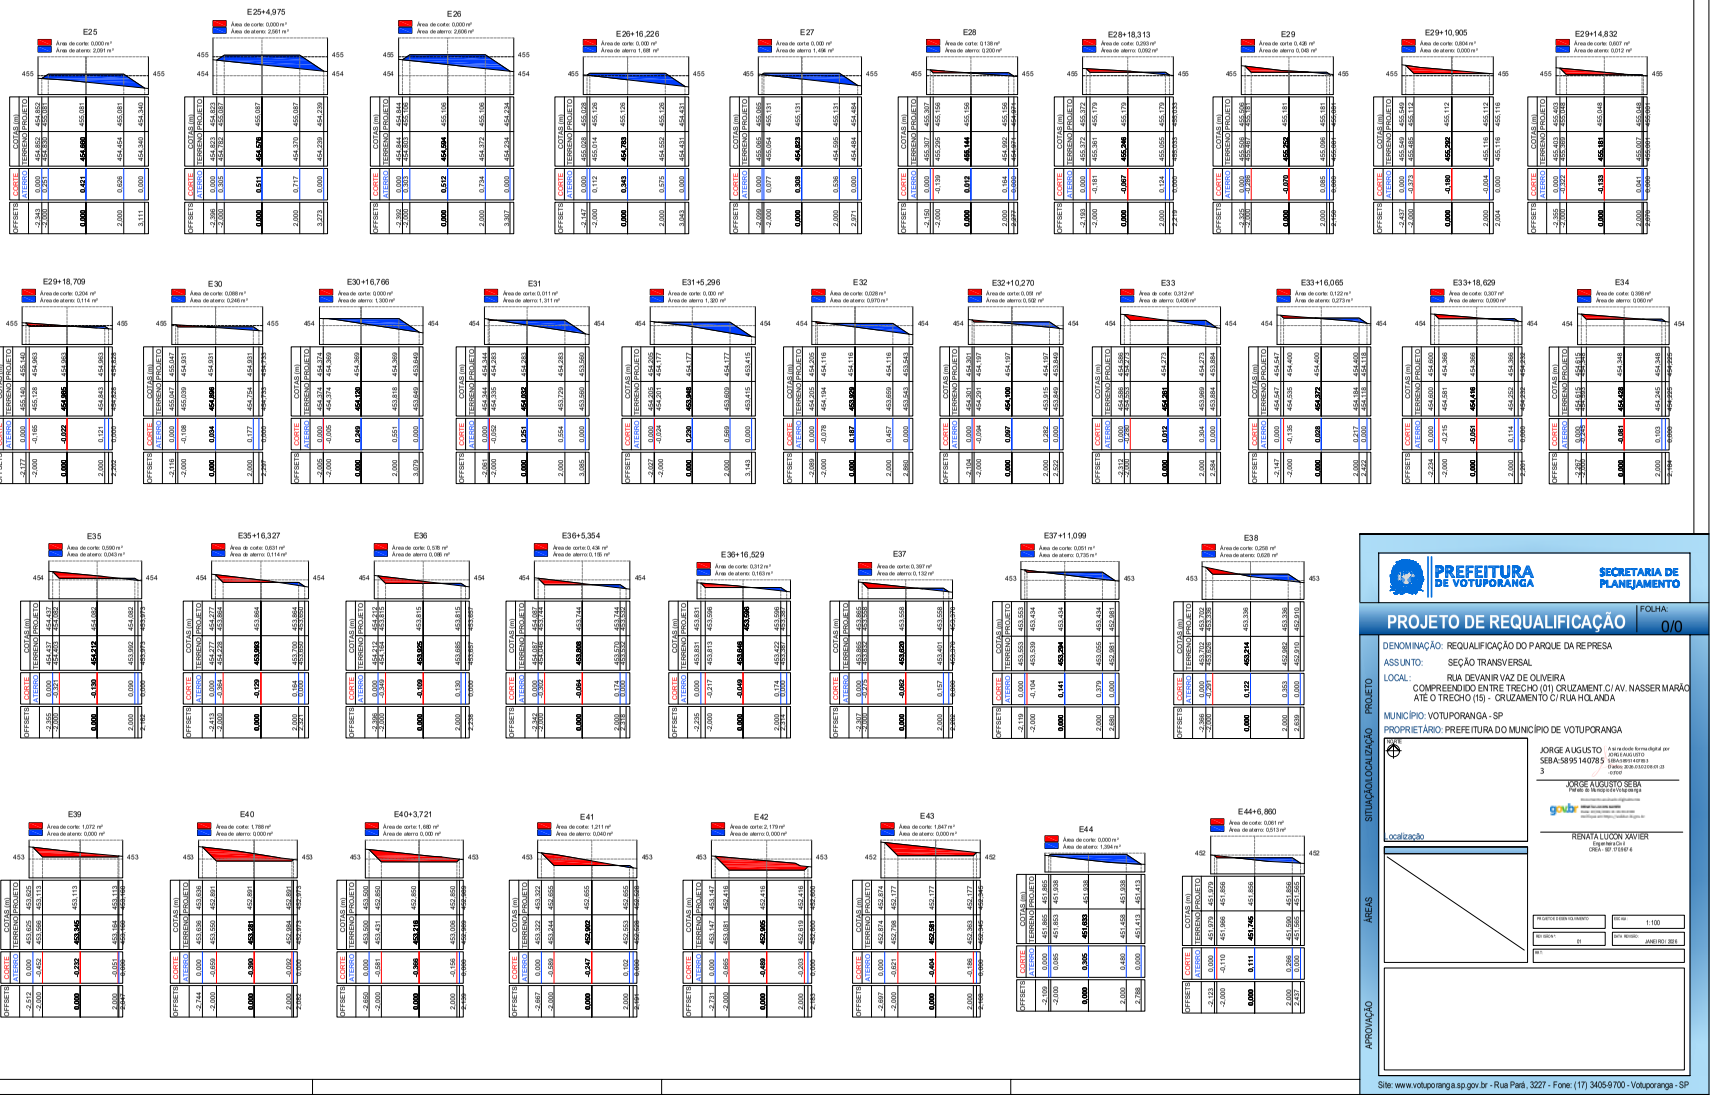


PREFEITURA DE VOTUPORANGA

SECRETARIA DE PLANEJAMENTO

PROJETO DE REQUALIFICAÇÃO

FOLHA: 0/0

DENOMINAÇÃO: REQUALIFICAÇÃO DO PARQUE DA REPRESA

ASSUNTO: SEÇÃO TRANSVERSAL

LOCAL: RUA DEVANIR VAZ DE OLIVEIRA
COMPREENDIDO ENTRE TRECHO (01) CRUZAMENT.C/ AV. NASSER MARÃO
ATÉ O TRECHO (15) - CRUZAMENTO C/ RUA HOLANDA

MUNICÍPIO: VOTUPORANGA - SP

PROPRIETÁRIO: PREFEITURA DO MUNICÍPIO DE VOTUPORANGA

SITUAÇÃO/LOCALIZAÇÃO

PROJETO

ÁREAS

APROVAÇÃO

Norte

localização

JORGE AUGUSTO SEBA:58951400785

JORGE AUGUSTO SEBA
Perito do Município

RENATA LUCON XAVIER
Engenheira Civil
CREA - SP 171697 /D

ESCALA: 1:100

DATA REVISÃO: JANEIRO 2024

Site: www.votuporanga.sp.gov.br - Rua Pará, 3227 - Fone: (17) 3405-9700 - Votuporanga - SP