
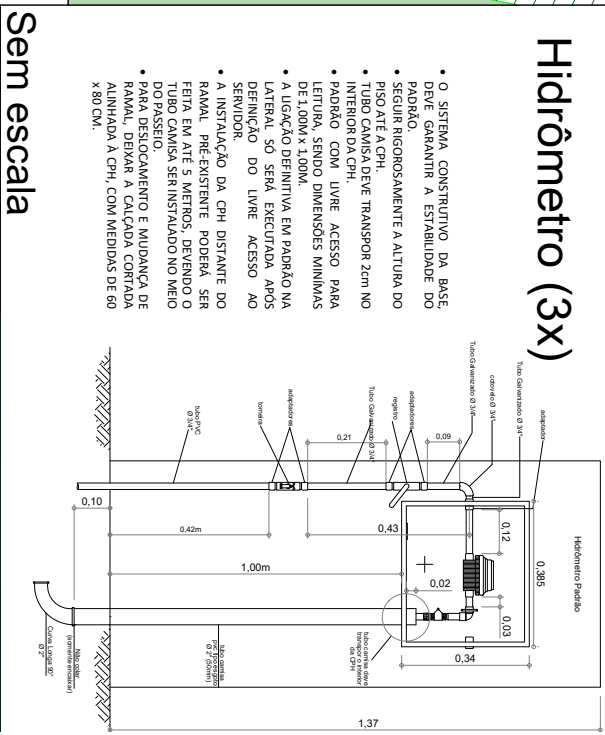
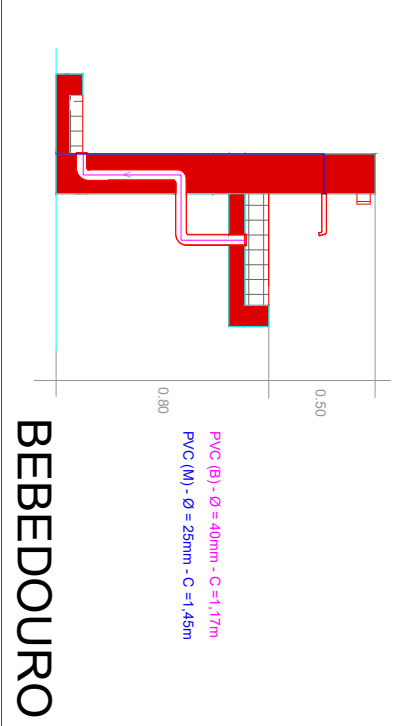
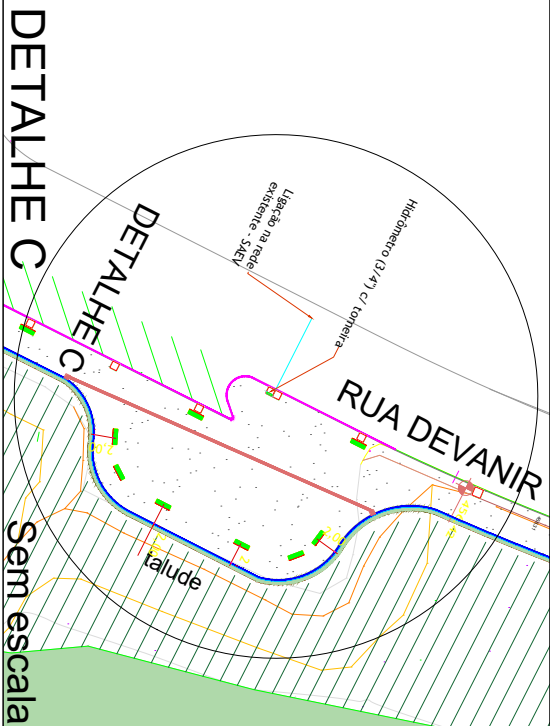
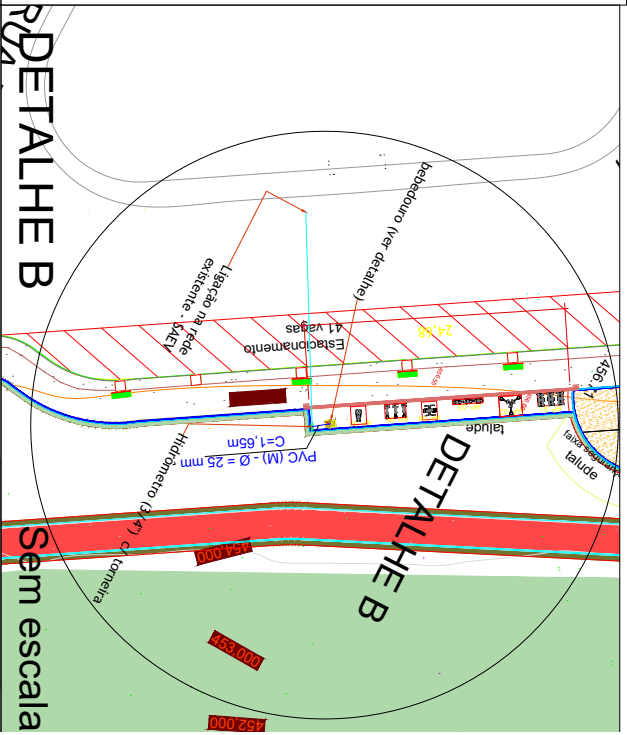
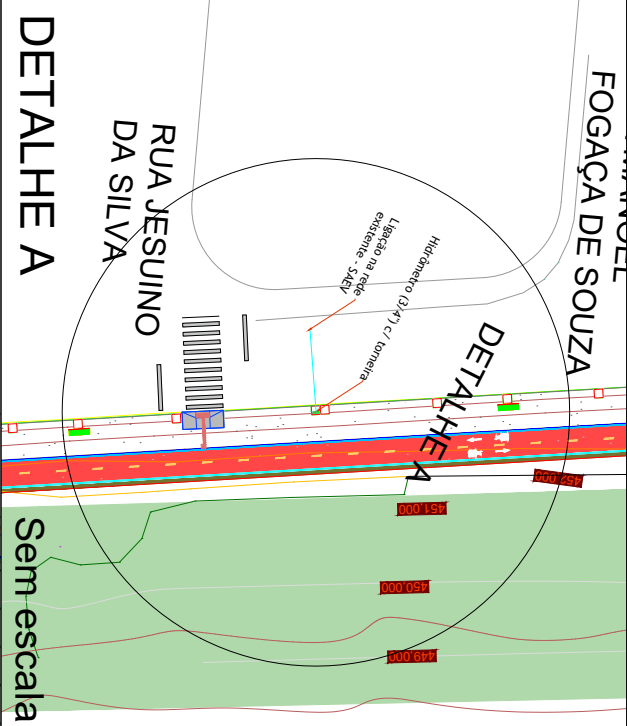


LOCALIZAÇÃO DOS PONTOS

Sem escala

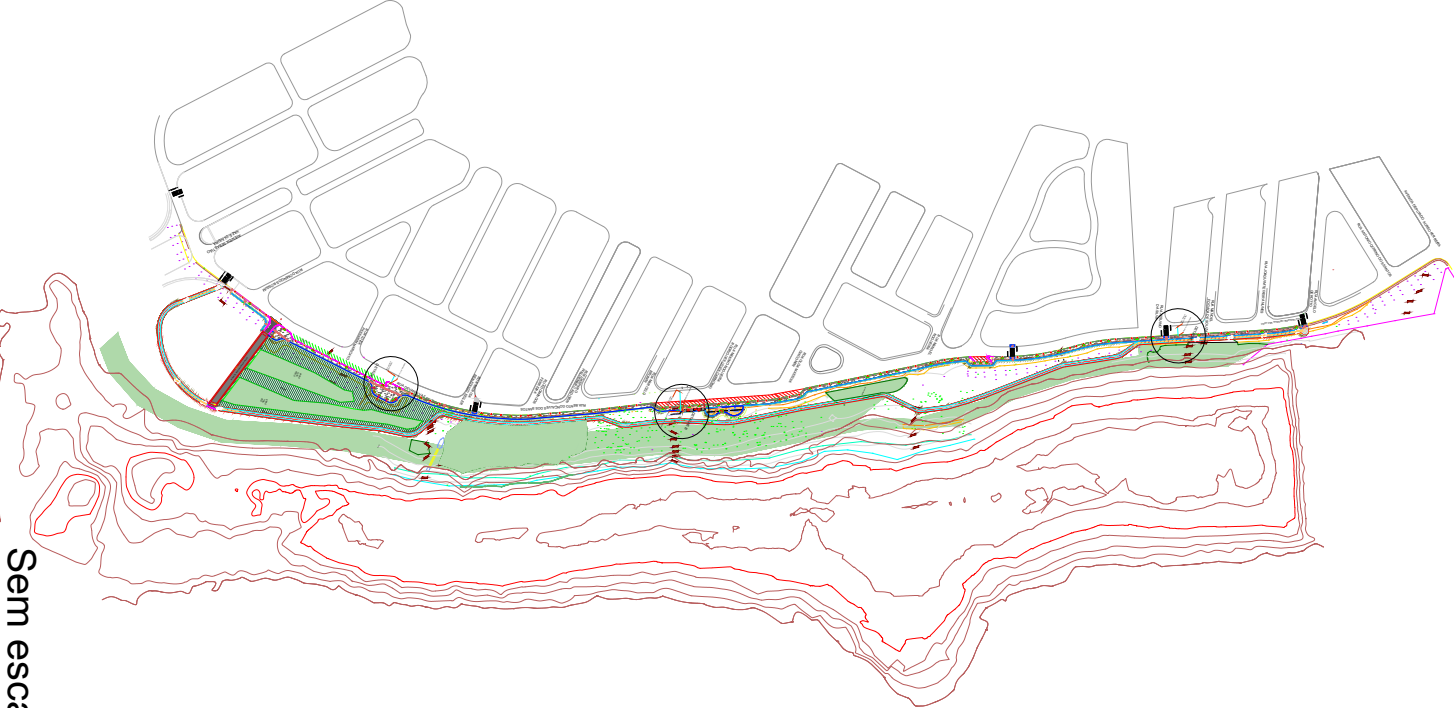

- O SISTEMA CONSTRUTIVO DA BASE, DEVE GARANTIR A ESTABILIDADE DO PADRÃO.
- SEGUIR RIGOROSAMENTE A ALTURA DO TUBO ATÉ A CPH.
- TUBO CAMISA DEVE TRANSPOR 2cm NO INTERIOR DA CPH.
- PADRÃO COM LIVRE ACESSO PARA LETURA, SENDO DIMENSÕES MÍNIMAS DE 1,00m x 1,00m.
- A LIGAÇÃO DEFINITIVA EM PADRÃO NA LATERAL, SO SERÁ EXECUTADA APÓS A LIGAÇÃO DO TUBO CAMISA AO SERVIDOR.
- A INSTALAÇÃO DA CPH DISTANTE DO RAMAL, PRÉ-EXISTENTE, PODERÁ SER FEITA EM ATÉ 5 METROS, DEVEDO O TUBO CAMISA SER INSTALADO NO MEIO DO PASEIO.
- PARA DESLOCAIMENTO E MUDANÇA DE ALINHADA A CPH, COM MEDIDAS DE 60 x 80 CM.

Quantitativo

Tubulações totais

- PVC (M) - Ø = 25mm - C = 4,66m
- PVC (B) - Ø = 40mm - C = 1,17m
- PVC (B) - Ø = 50mm - C = 3,36m

PREFEITURA DE VOTUPORANGA

SECRETARIA DE OBRAS PÚBLICAS

PROJETO HIDROSSANITÁRIO

FOLHA: 1/1

DENOMINAÇÃO: REQUALIFICAÇÃO DO PARQUE ARBÓREA

ASSINTO: Bebedouro e Hidrômetros

LOCAL: RUA DEVANIR, AZE DE OLIVEIRA, CONTIGUIDADES.

MUNICÍPIO: VOTUPORANGA - SP

PROPRIETÁRIO: PREFEITURA DO MUNICÍPIO DE VOTUPORANGA

JORGE AUGUSTO - Assessor de Engenharia

SENA, S99514078 - Selo de Registro Profissional

53 - Selo de Registro Profissional

07/2023 - 01/2027 - Validade do Selo

GOVERNADOR: JERONIMO DE OLIVEIRA

ENGENHEIRO: JORGE AUGUSTO

PROJETO: 01/2023 - 01/2027

www.votuporanga.sp.gov.br - Rua Pádua, 2027 - Fone: (17) 3452-0700 - 14.110.000