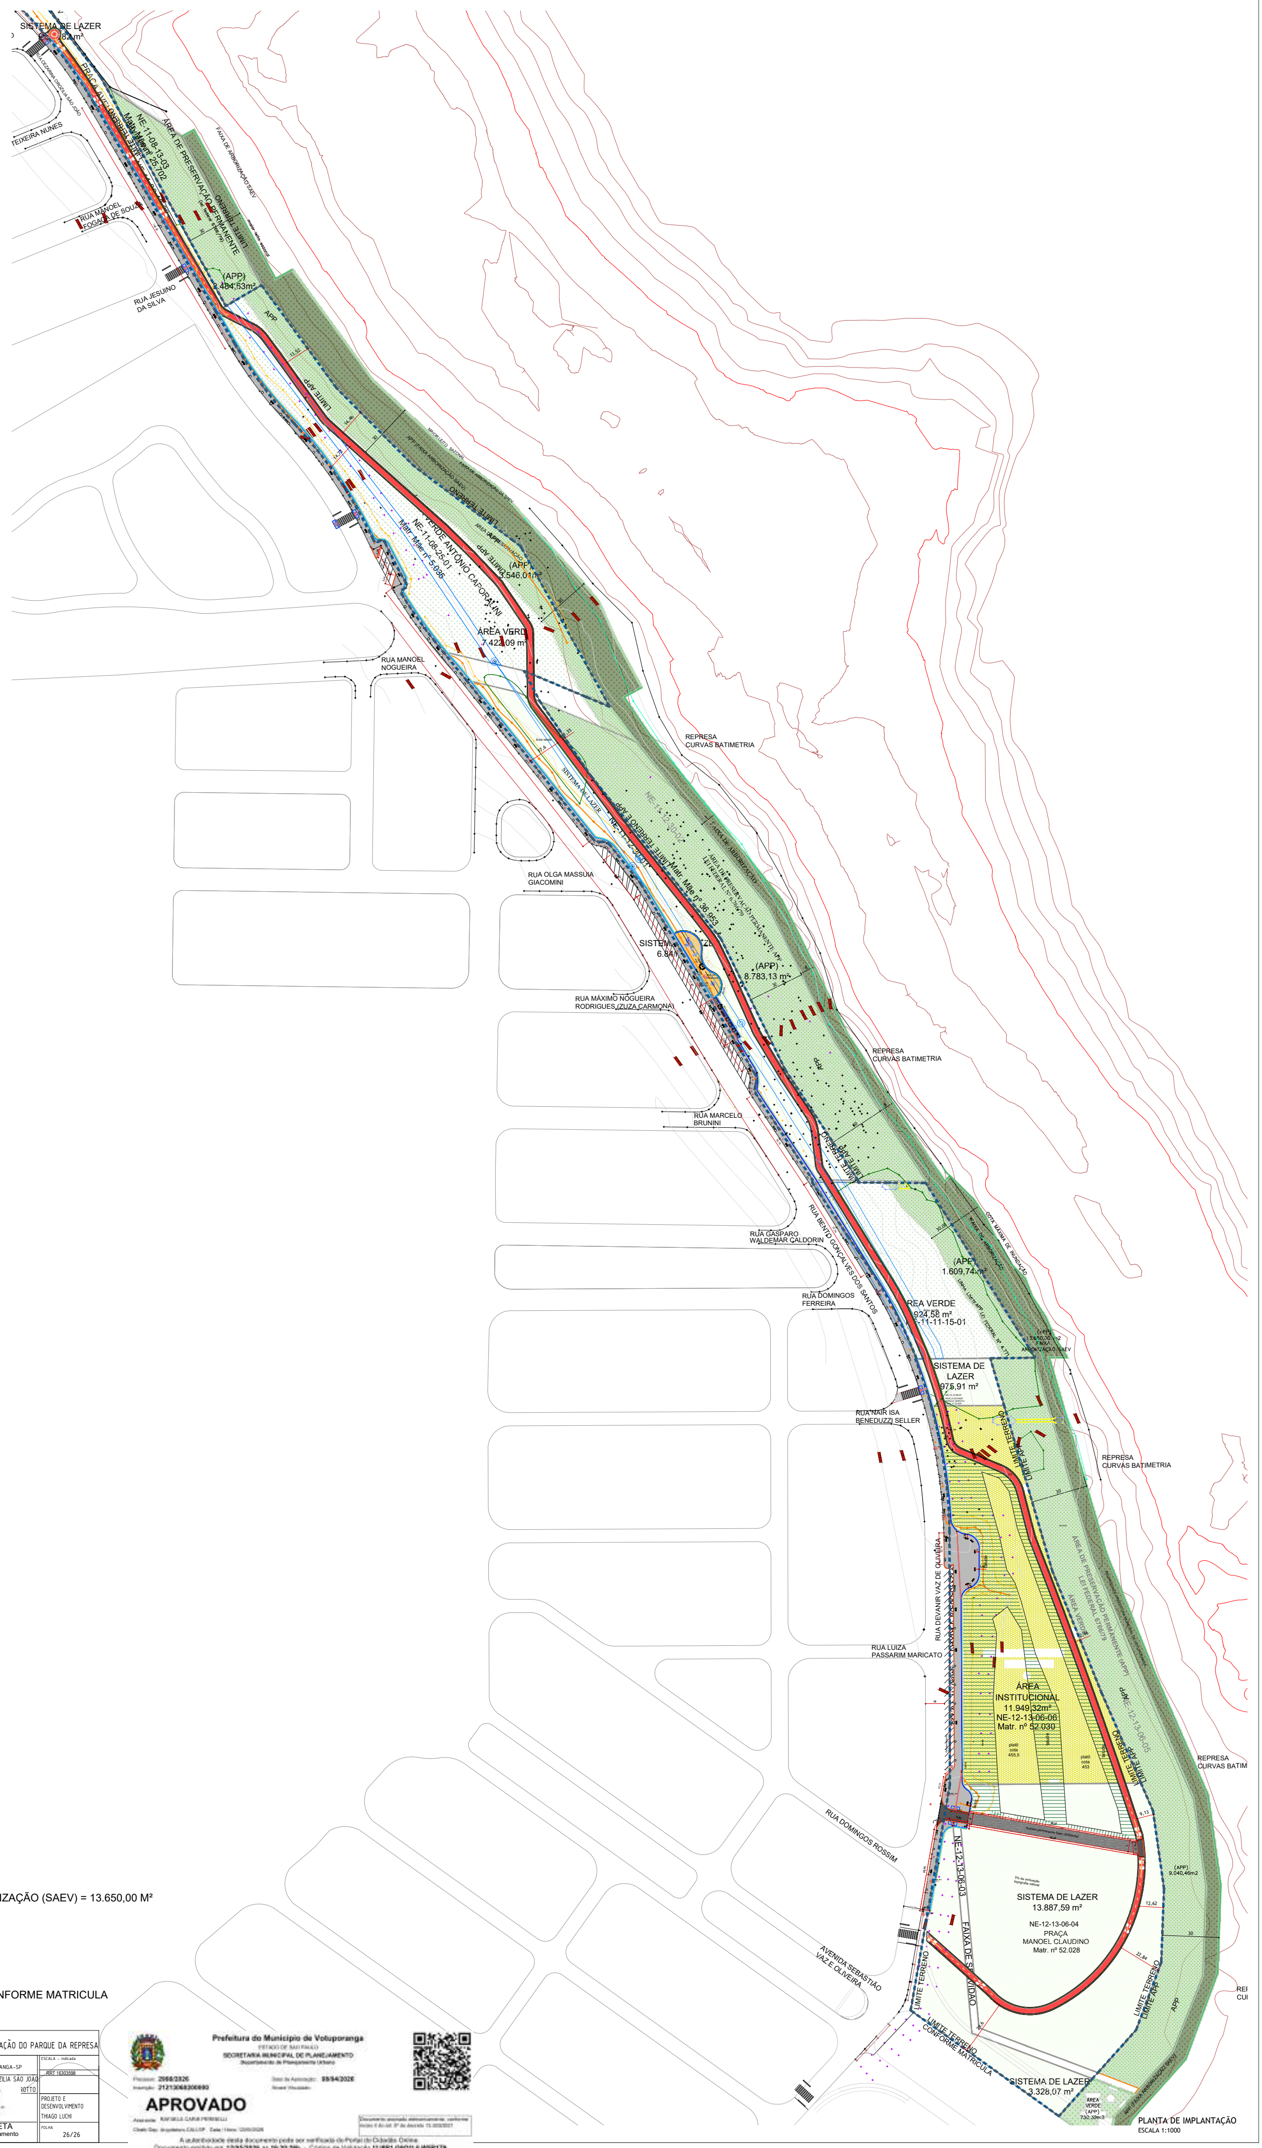

LEGENDA/PROJETO

- CICLOVIA
- PASSEIO PÚBLICO

LEGENDA:

- APP
- APP/FAIXA DE ARBORIZAÇÃO (SAEV) = 13.650,00 M²
- ÁREA VERDE
- SISTEMA DE LAZER
- ÁREA INSTITUCIONAL

LIMITE TERRENO, CONFORME MATRICULA

PREFEITURA DE VOTUPORANGA — SECRETARIA DE PLANEJAMENTO	TÍTULO: REQUALIFICAÇÃO DO PARQUE DA REPRESA	
ASSUNTO: IMPLANTAÇÃO	MUNICÍPIO: VOTUPORANGA-SP	ESCALA - indicada
LOCAL: RUA DEVANIR VAZ DE OLIVEIRA; RUA BENTO GONÇALVES DOS SANTOS; RUA CEZARINA OROZILIA SÃO JOÃO; COMPREENDIDAS ENTRE O CRUZAMENTO COM A AVENIDA SEBAST... ...ROTTO		RRT 16303598
JORGE AUGUSTO SEBA:58951407853 (Assinado de forma digital por JORGE AUGUSTO SEBA:58951407853 Dados: 2026.05.11 08:44:18 -03'00')		PROJETO E DESENVOLVIMENTO THIAGO LUCHI
JORGE AUGUSTO SEBA Prefeito do Municipio de Votuporanga	TÁSSIA GÉLIO COLETA Secretária Municipal de Planejamento Responsável técnico	FOLHA 26/26

Prefeitura do Município de Votuporanga
SECRETARIA MUNICIPAL DE PLANEJAMENTO

APROVADO