





APROVADO



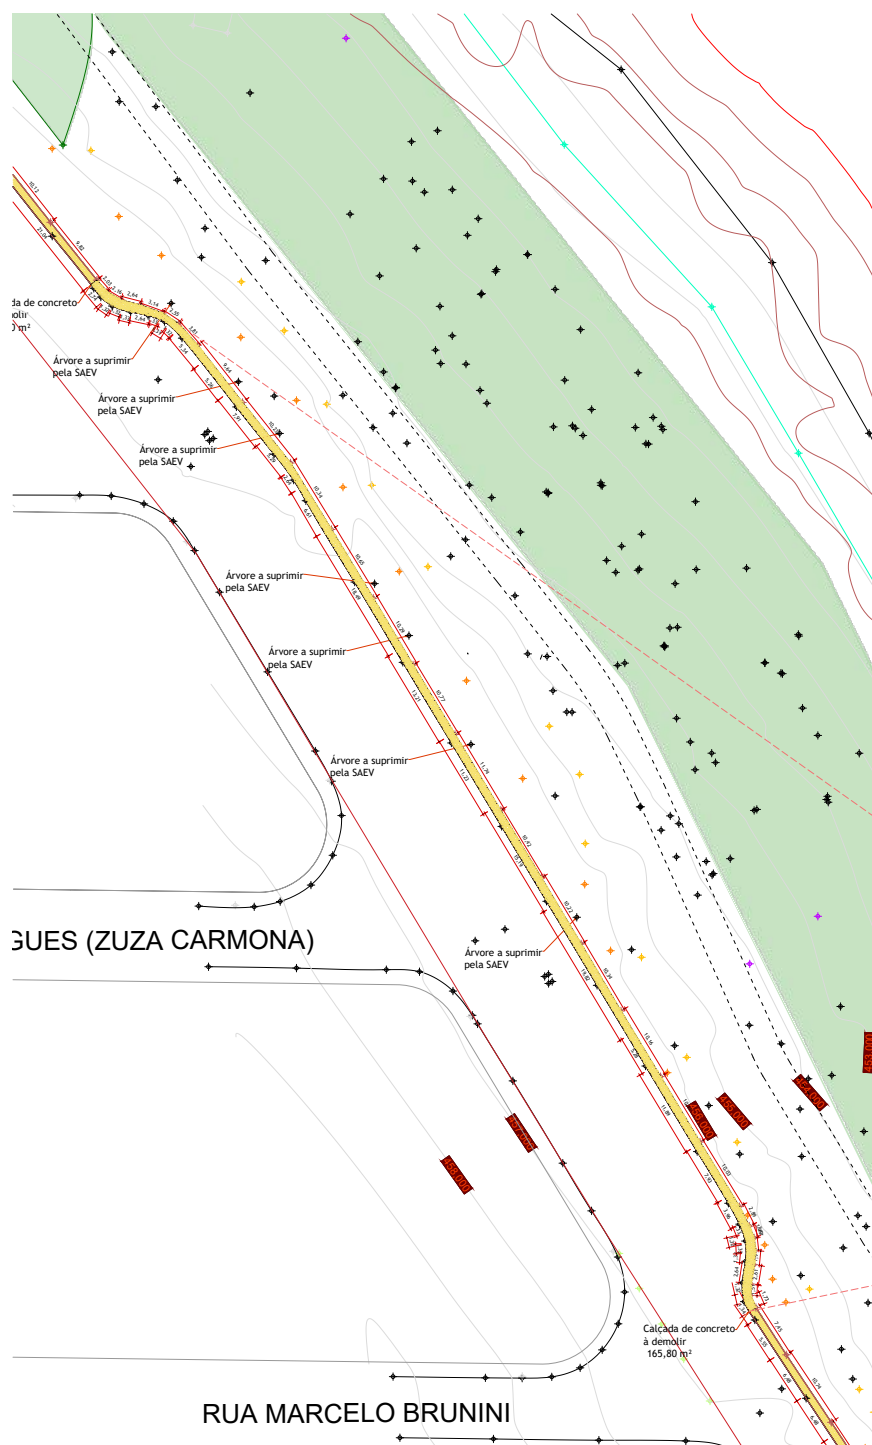

PLANTA DE DEMOLIÇÃO PARTE 04/06
ESCALA 1:250

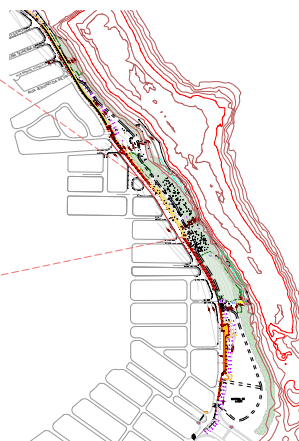

mapa esquemático de orientação
sem escala

