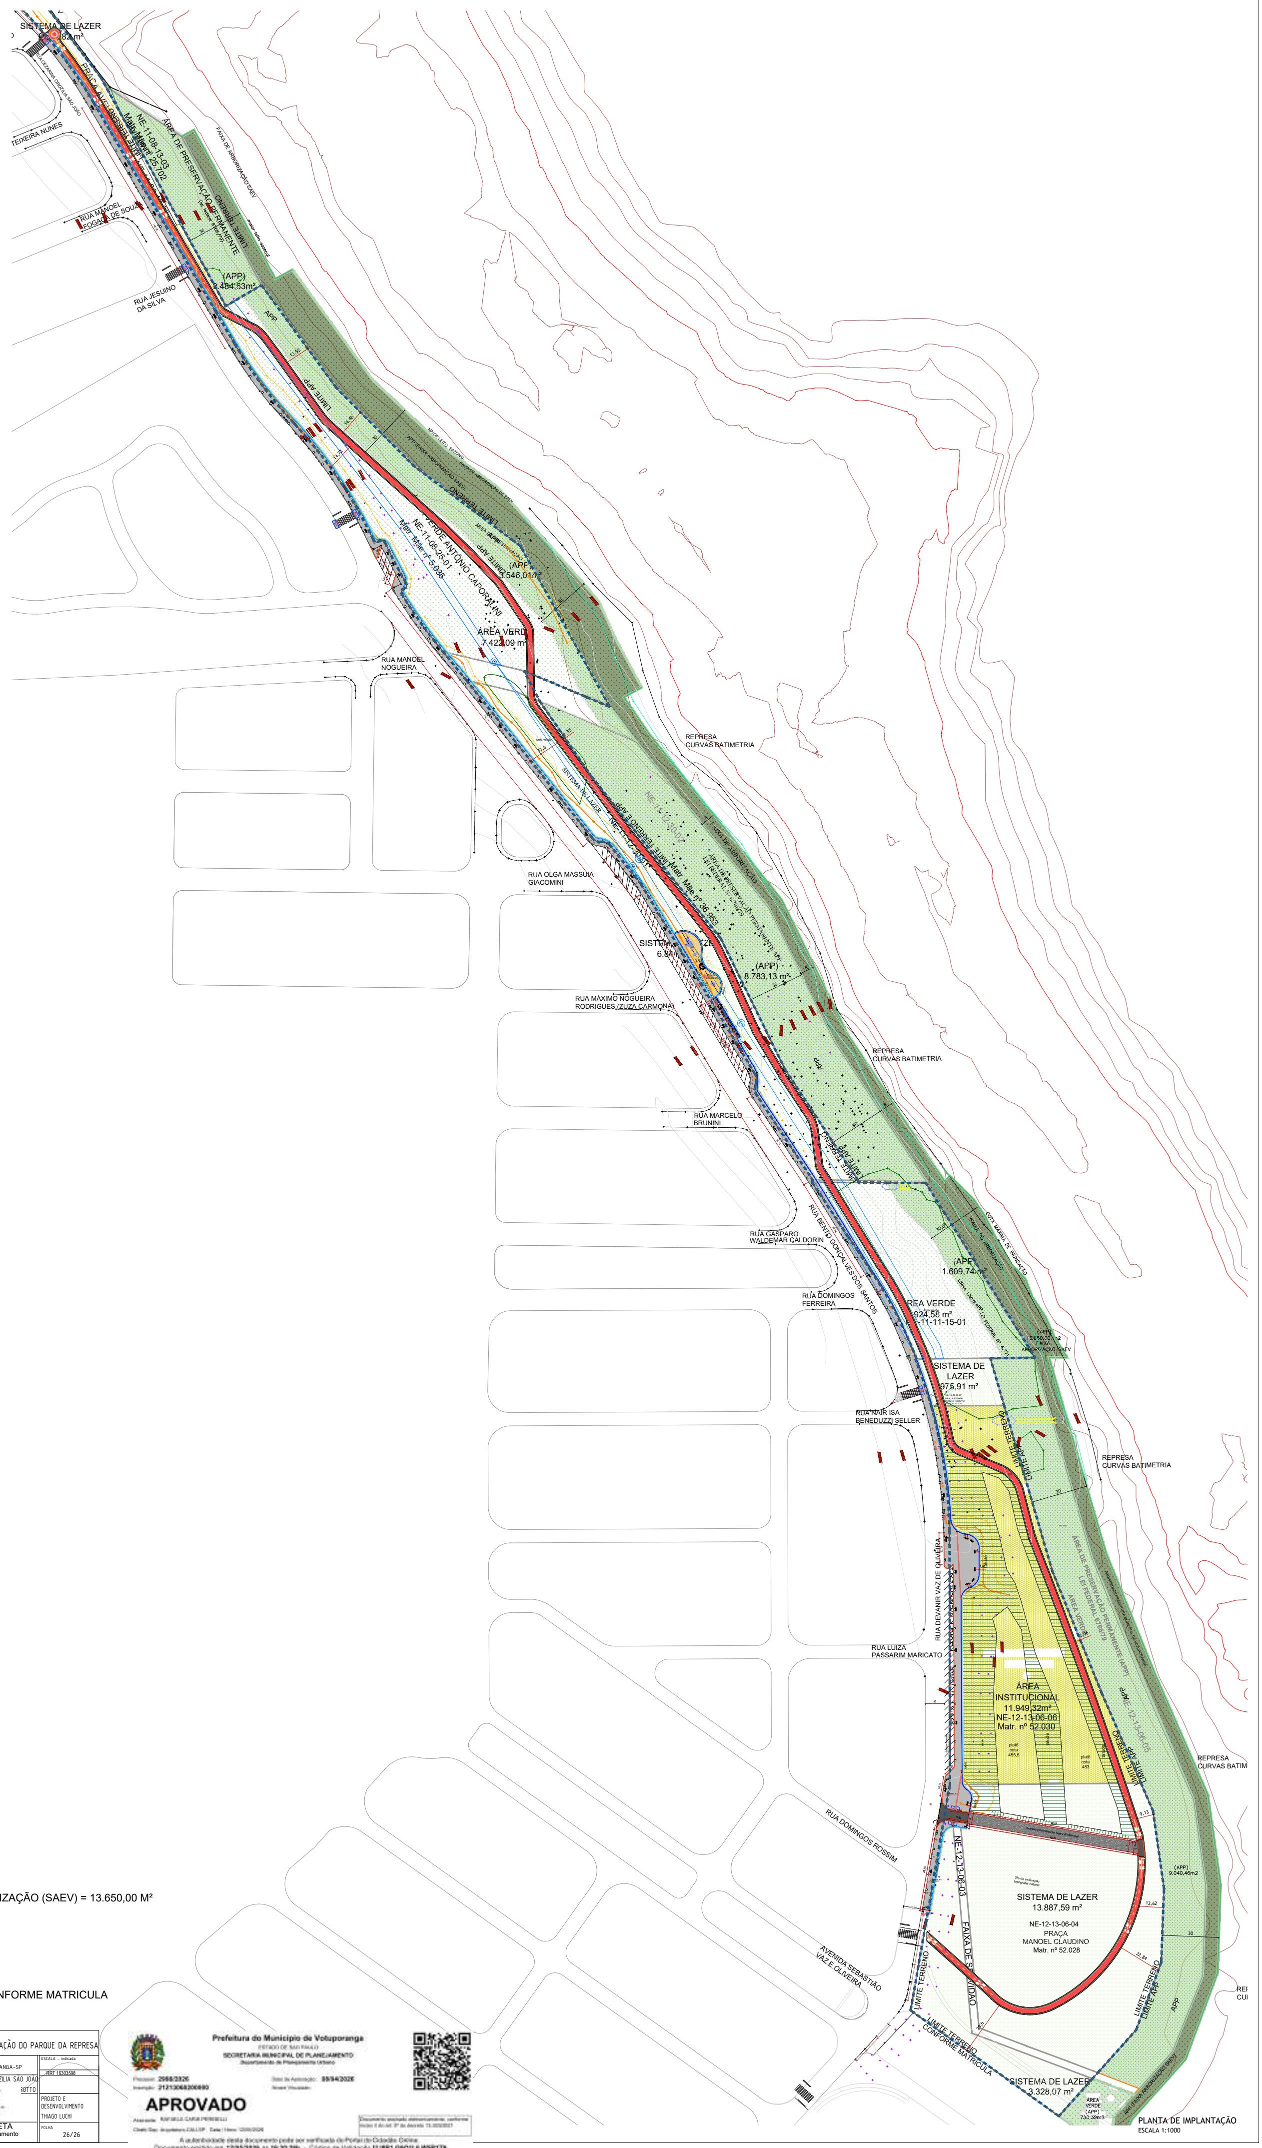

LEGENDA/PROJETO

- CICLOVIA
- PASSEIO PÚBLICO

LEGENDA:

- APP
- APP/FAIXA DE ARBORIZAÇÃO (SAEV) = 13.650,00 M²
- ÁREA VERDE
- SISTEMA DE LAZER
- ÁREA INSTITUCIONAL

LIMITE TERRENO, CONFORME MATRICULA

PREFEITURA DE VOTUPORANGA — SECRETARIA DE PLANEJAMENTO

TÍTULO: REQUALIFICAÇÃO DO PARQUE DA REPRESA

ASSUNTO: IMPLANTAÇÃO

MUNICÍPIO: VOTUPORANGA-SP

ESCALA - indicada

RRT 16303598

LOCAL: RUA DEVANIR VAZ DE OLIVEIRA; RUA BENTO GONÇALVES DOS SANTOS; RUA CEZARINA OROZILIA SÃO JOÃO; COMPREENDIDAS ENTRE O CRUZAMENTO COM A AVENIDA SEBAST[...]ROTTO

JORGE AUGUSTO SEBA:58951407853 — Assinado de forma digital por JORGE AUGUSTO SEBA:58951407853 Dados: 2026.05.11 08:44:18 -03'00'

JORGE AUGUSTO SEBA
Prefeito do Município de Votuporanga

TÁSSIA GÉLIO COLETA
Secretária Municipal de Planejamento
Responsável técnico

PROJETO E DESENVOLVIMENTO
THIAGO LUCHI

FOLHA 26/26

Prefeitura do Município de Votuporanga
ESTADO DE SÃO PAULO
SECRETARIA MUNICIPAL DE PLANEJAMENTO

Processo: 2988/2026

APROVADO

A autenticidade deste documento pode ser verificada no Portal do Cidadão Online.